



LES CAVES DE LA LOIRE

Depuis 1951




LES CAVES DE LA LOIRE – Tigné (49)

Projet cuverie extérieure

Cas par Cas

Annexe n° 5 : Plan de masse

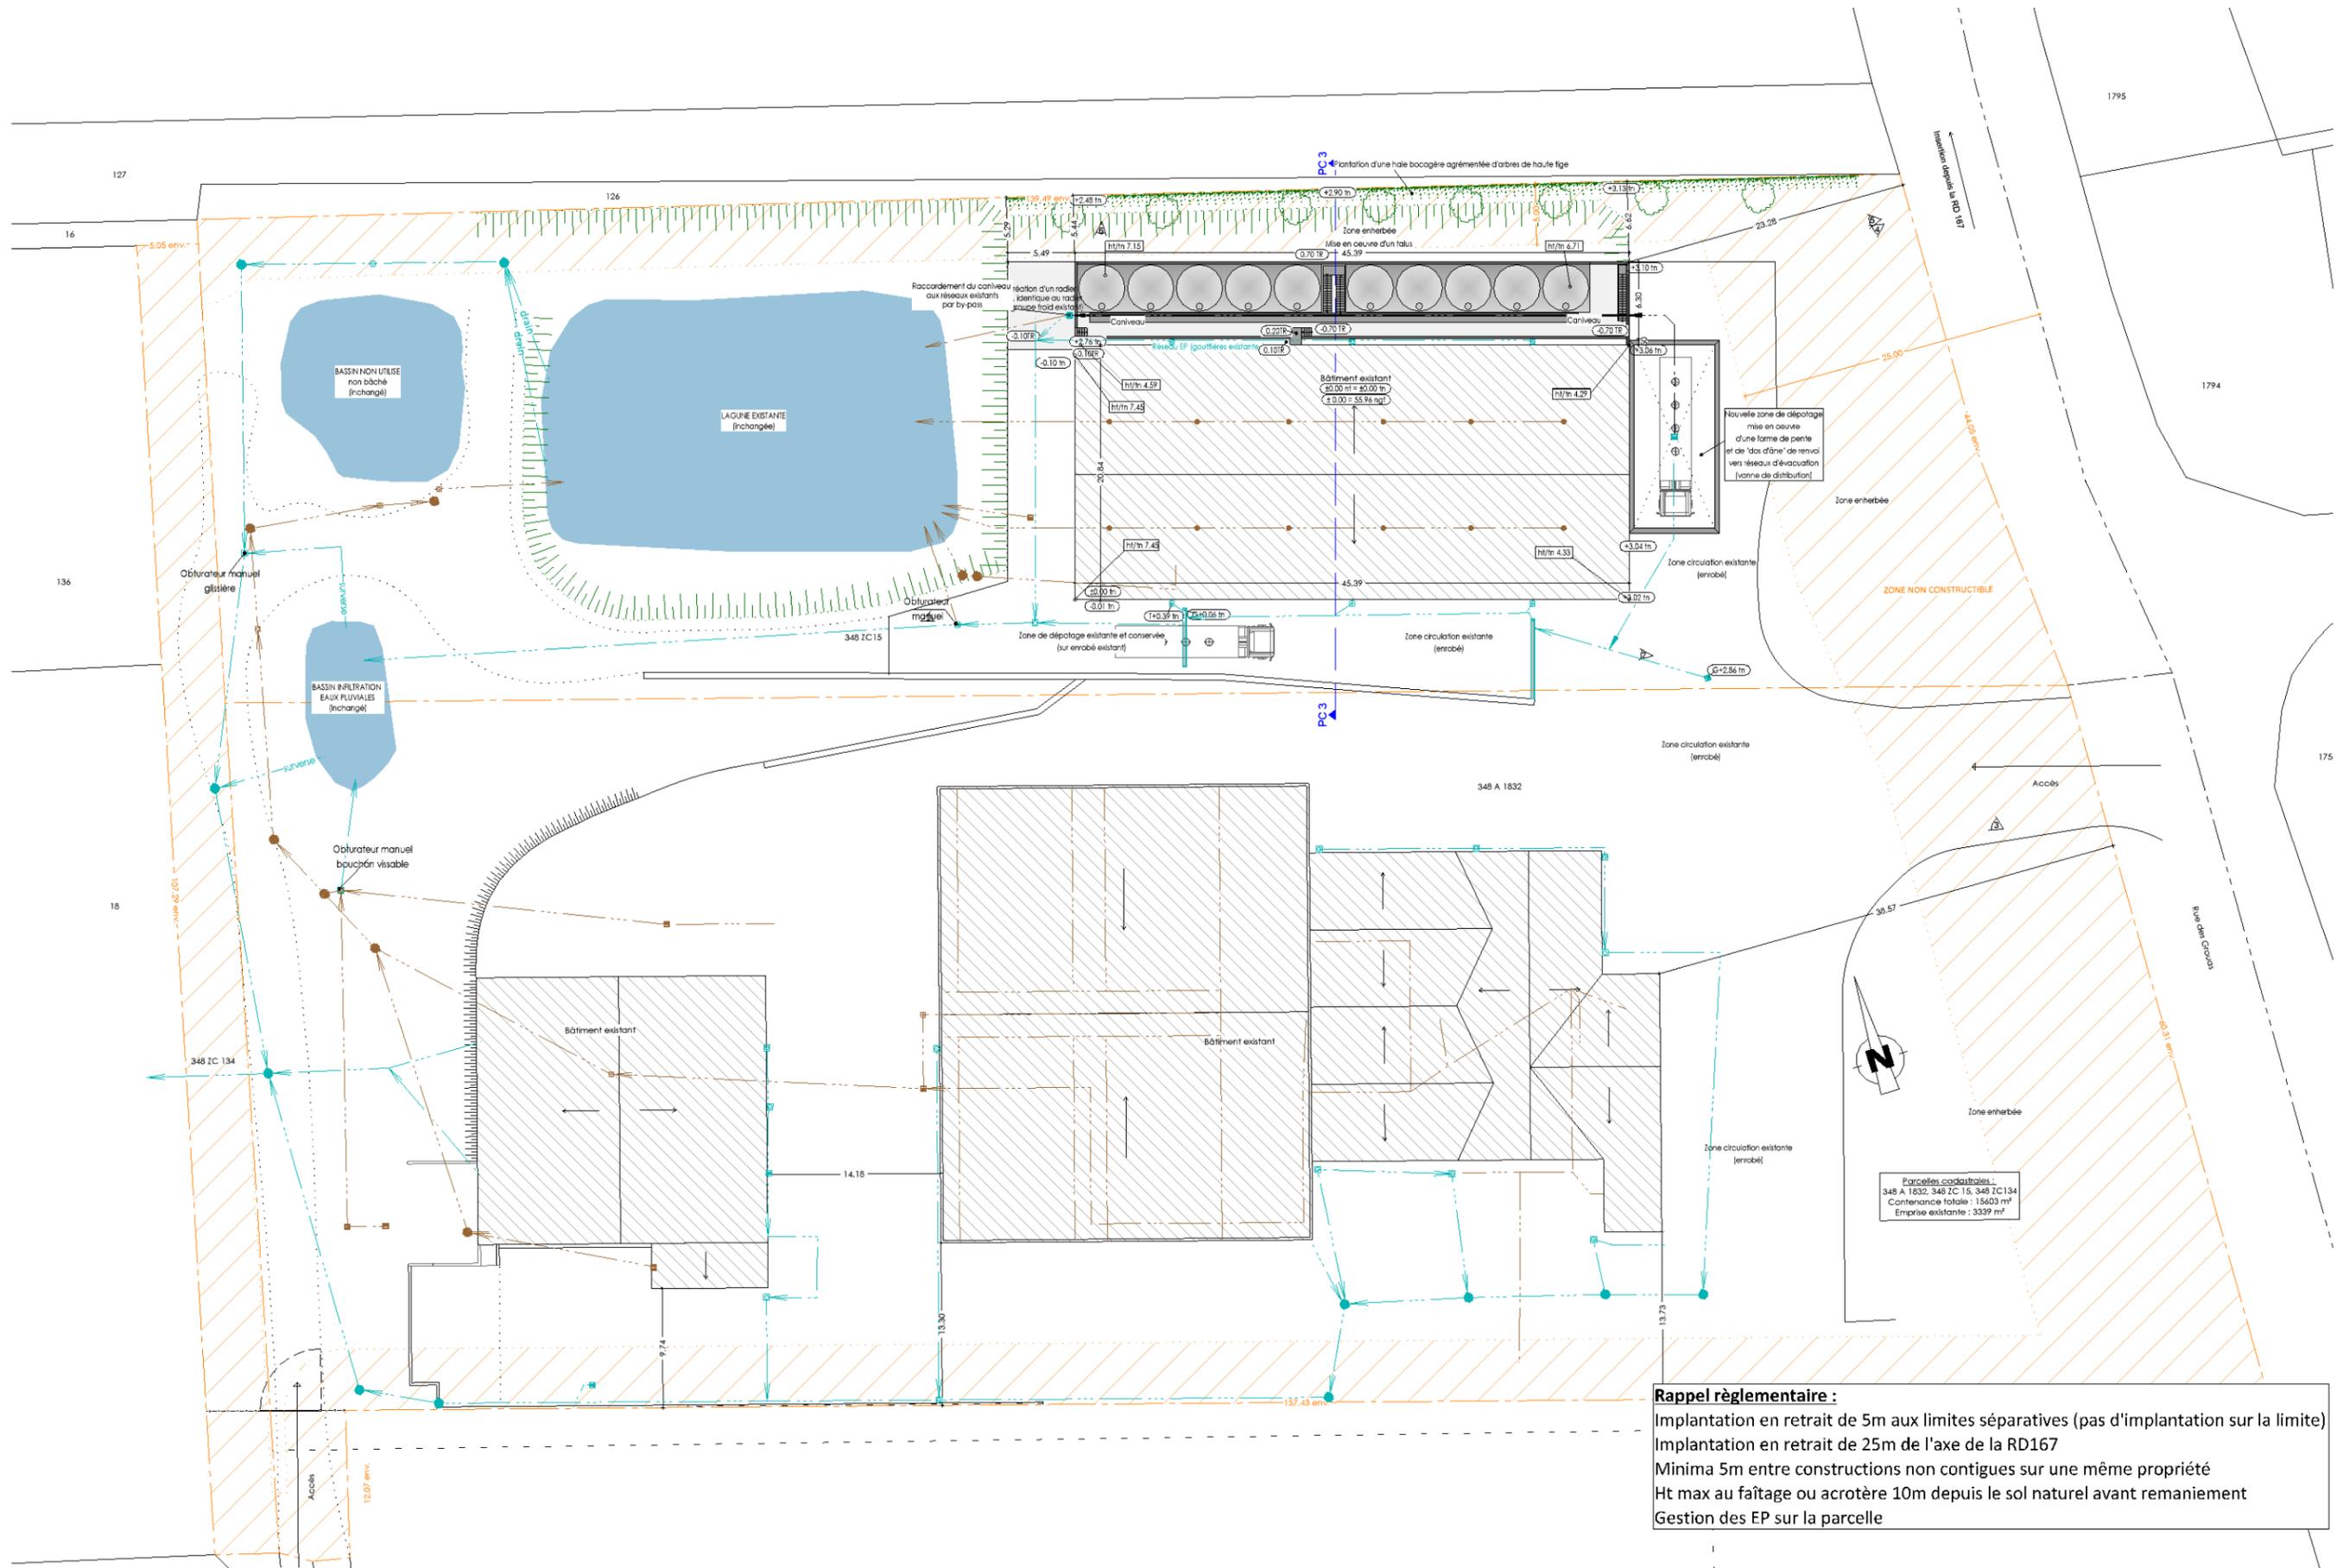

Rappel réglementaire :
 Implantation en retrait de 5m aux limites séparatives (pas d'implantation sur la limite)
 Implantation en retrait de 25m de l'axe de la RD167
 Minima 5m entre constructions non contigues sur une même propriété
 Ht max au faitage ou acrotère 10m depuis le sol naturel avant remaniement
 Gestion des EP sur la parcelle

DPC	Indice :	IMPLANTATION DE CUVES INOX SUR PLATEFORME EXTERIEURE		Maître d'ouvrage :	LES CAVES DE LA LOIRE Le vieux pré - Vauchrézien 49320 Brissac Loire Aubance	AGENCE 3D 23 avenue Jean Boutton 49130 Les Ponts de Cé 02.41.54.19.12 contact@agence-3d.com		
	Date : 02.02.2024	Site :	Les caves de la Loire 713 rue des Grouas - Tigné - 49540 Lys-Haut-Layon					
	Echelle : 1/500	PC2 - PLAN DE MASSE PROJETE						