

**DECLARATION INITIALE**  
**D'UNE INSTALLATION CLASSEE RELEVANT DU REGIME DE LA DECLARATION** N° 15271\*0  
Article R512-47 du code de l'environnement

**1- DECLARANT**

**Personne morale**       **Personne physique** :     Madame     Monsieur

Nom

Raison sociale ou nom et prénoms pour une personne physique

Forme juridique     N° SIRET

Pour une personne morale

Le cas échéant

Adresse

N° et voie ou lieu-dit

Complément d'adresse

Code postal

Commune

Pays, si le déclarant réside à l'étranger

Province ou région étrangère

Téléphone     Portable     Fax  (facultatif)

Courriel

**Signataire de la déclaration** (pour une personne morale)

Nom     Prénoms

Qualité

**2- INFORMATIONS GENERALES CONCERNANT L'INSTALLATION**

N° SIRET

Enseigne ou nom usuel du site

**Adresse de l'installation** :  identique à celle du déclarant (mentionnée ci-dessus)

Si différente :

N° et voie ou lieu-dit

Complément d'adresse

Code postal

Commune

Téléphone     Portable     Fax  (facultatif)

Courriel

**Description générale de l'installation** (présentation de l'activité exercée sur le site...) :

GAEC à trois associés dont deux jeunes agriculteurs récemment installés. Exploitation laitière avec un quota laitier de 1400000 litres ayant un projet d'extension d'un hangar de stockage de fourrage avec une toiture en panneaux photovoltaïques. Déclaration intégrant un changement de mise aux normes avec une gestion des effluents peu chargés à l'aide d'un système de traitement des effluents peu chargés comprenant une fosse de stockage et de sédimentation et trois lagunes. Exploitation ayant déjà fait une déclaration ICPE le 20 février 2018 (preuve de dépôt N° A-8-5ZQ7Q17NC).

**Sur le site de l'installation, le déclarant exploite déjà au moins :**

- une installation classée relevant du régime d'autorisation :  Oui  Non

Si oui, le projet est considéré réglementairement comme une modification de l'autorisation (article R512-33-II du code de l'environnement) et il sera soumis à l'avis de l'inspection des installations classées. Joindre une note précisant l'interaction ("connexité") de la nouvelle installation avec les installations existantes.

- une installation classée relevant du régime d'enregistrement :  Oui  Non
- une installation classée relevant du régime de déclaration :  Oui  Non

### 3- IMPLANTATION DE L'INSTALLATION

#### 3-1 CADASTRE ET PLANS

L'installation est implantée sur le territoire de plusieurs départements :

Oui  Non

Si oui, préciser les numéros des départements concernés :

L'installation est implantée sur le territoire de plusieurs communes :

Oui  Non

Si oui, préciser les noms des communes concernées :

Le déclarant joint à la déclaration les plans suivants :

- **Un plan de situation du cadastre à jour dans un rayon de 100 m,**
- **Un plan d'ensemble à jour à l'échelle de 1/200 au minimum,** accompagné de légendes et descriptions permettant de se rendre compte des dispositions matérielles de l'installation et indiquant l'affectation, jusqu'à 35 mètres au moins de celle-ci, des constructions et terrains avoisinants ainsi que les points d'eau, canaux, cours d'eau et réseaux enterrés (un plan jusqu'au 1/1000 est admis sous réserve que les éléments précités restent lisibles).

#### 3-2 PERMIS DE CONSTRUIRE

La mise en œuvre de l'installation nécessite un **permis de construire** :

Oui  Non

Si oui, le déclarant s'engage à déposer sa demande de permis de construire en même temps qu'il adresse la présente déclaration (article L512-15 du code de l'environnement).

#### 4 - NATURE ET VOLUME DES ACTIVITES

Numéro de la rubrique	Alinéa	Désignation de la rubrique	Capacité de l'activité	Unité	Régime <sup>1</sup> (D ou DC)
2101	2-c	Elevage, transit, vente etc. de bovins	150	u	D
1530	3	Dépôts de papiers, cartons ou matériaux combustil	9072	m3	D

Les rubriques de la nomenclature des installations classées sont consultables sur le site internet AIDA : <http://www.ineris.fr/aida>

Commentaires (notamment, pour les rubriques de la nomenclature des installations classées dont la capacité est exprimée en « équivalent », préciser le détail des calculs) :

<sup>1</sup> D : Régime de déclaration, DC : Régime de déclaration avec contrôle périodique.

**5 - 1 MODES ET CONDITIONS D'UTILISATION, D'EPURATION ET D'EVACUATION DES EAUX RESIDUAIRES, EFFLUENTS ET DES EMANATIONS DE TOUTE NATURE****a) Prélèvement d'eau pour l'exploitation de l'installation classée :** Oui  Non

Si oui, préciser le ou les modes de prélèvement de l'eau :

- réseau public de distribution d'eau : volume maximum annuel en m<sup>3</sup> :  
 milieu naturel (hors forage souterrain) : volume maximum annuel en m<sup>3</sup> :  
 forage souterrain : volume maximum annuel en m<sup>3</sup> :  
     de plus de 10 mètres de profondeur  
 autres, préciser :

964

19774

**b) Rejet d'eaux résiduares issues de l'exploitation de l'installation classée :** Oui  Non

Si oui, préciser :

Origine et nature des eaux résiduares :

Exutoire des eaux résiduaires :

- réseau d'assainissement collectif avec station d'épuration  
 milieu naturel ou réseau d'assainissement collectif dépourvu de station d'épuration

s'il y a traitement (ou pré-traitement) sur site des eaux résiduaires avant rejet, préciser le traitement :

volume maximum annuel rejeté dans le milieu naturel en m<sup>3</sup> :

Autres commentaires sur les rejets d'eaux résiduaires :

**c) Epandage de déchets, effluents ou sous-produits sur ou dans des sols agricoles**  Oui  Non

Si oui, préciser :

Origine et nature des matières épandues :

FUMIER DE BOVINS ET COMPOST DE CHAMPIGNONNIERE

Îlots PAC<sup>2</sup> faisant partie du plan d'épandage (pour chaque exploitant et/ou prêteur, préciser son nom, son numéro PACAGE<sup>3</sup> et les numéros d'îlots correspondants) :

049162428, GAEC DE LA TOUCHE, 1 à 4  
049162428, GAEC DE LA TOUCHE, 7 à 8  
049162428, GAEC DE LA TOUCHE, 10 à 12  
049162428, GAEC DE LA TOUCHE, 15 à 19  
049162428, GAEC DE LA TOUCHE, 80 à 81  
049162428, GAEC DE LA TOUCHE, 100  
049162428, GAEC DE LA TOUCHE, 200 à 213

Surface totale du plan d'épandage en ha (calculée sur la base de la SAU<sup>4</sup>) :

Q : Quantité d'azote épandue inscrite au plan d'épandage (en kg N)

A1 : dont épandue sur les terres de l'exploitation (kg N)

A2 : dont épandue sur les terres mises à disposition par un tiers (kg N)

B1 : dont produite sur l'installation (kg N)

B2 : dont provenant de tiers (kg N)

(A1+A2 = Q)

Capacité de stockage des matières épandues (en mois) :

**d) Rejets à l'atmosphère (fumées, gaz, poussières, odeurs...)** :  Oui  Non

Si oui, préciser :

Origine et nature des rejets :

<sup>2</sup> PAC : Politique agricole commune

<sup>3</sup> Numéro PACAGE : il s'agit du numéro d'identification attribué à tout exploitant agricole pour sa déclaration PAC

<sup>4</sup> SAU : Surface agricole utile

S'il y a des dispositifs de captation ou de traitement sur site avant rejet, préciser :

Autres commentaires sur les rejets à l'atmosphère :

## 5 - 2 ELIMINATION DES DECHETS ET RESIDUS DE L'EXPLOITATION

Types de déchets et résidus issus de l'exploitation et filière de valorisation ou élimination (préciser) :

Déchets vétérinaires repris par le cabinet vétérinaire de Baugé.  
Déchets phytosanitaires repris par la coopérative TERRENA.  
Bâches, ficelles, filets... repris par la coopérative TERRENA.  
Huiles de vidange reprises par le garagiste.  
Pneus réutilisés sur les silos d'ensilage.  
Palettes, papiers, cartons... déposés en déchetterie.

Collecte des déchets par le service public de gestion des déchets :

Oui  Non

### 5 - 3 DISPOSITIONS PREVUES EN CAS DE SINISTRE

Capacité en eau pour la lutte contre l'incendie :

Prise d'eau sur le réseau incendie public

Autre (préciser) :

Présence d'une réserve incendie de plus de 180 m3.

Autres moyens de secours et de protection dont dispose le déclarant (préciser) :

Présence d'une réserve incendie (fosse géomembrane prévue à cet effet).

Présence d'un extincteur proche du local phytosanitaire.

Achat de nouveaux extincteurs à prévoir.

Casernes des pompiers la plus proche : Baugé et Noyant.



## 7 – NATURA 2000

En référence notamment :

- aux rubriques de la nomenclature précisées au point 4 ci-dessus
- et aux listes mentionnées au III de l'article L414-4 du code de l'environnement (liste nationale ou listes locales définies par arrêtés préfectoraux),

le projet est soumis à évaluation des incidences Natura 2000 :

Oui  Non

Si oui, joindre votre évaluation des incidences Natura 2000.

## 8 – PRESCRIPTIONS APPLICABLES

Le déclarant confirme qu'il a pris connaissance des prescriptions générales applicables aux activités objet de la présente déclaration et notamment des **éventuelles distances d'éloignement qui s'imposent pour l'implantation de l'installation.**

Demande de modification de certaines prescriptions applicables à l'installation :

Oui  Non

Si oui, joindre votre demande de modification.

Fait à

le

Signature du déclarant





Liberté • Égalité • Fraternité  
RÉPUBLIQUE FRANÇAISE

PREUVE DE DEPOT N° A-0-4NYZT3Y38Y

**DECLARATION INITIALE D'UNE INSTALLATION CLASSEE  
RELEVANT DU REGIME DE LA DECLARATION**  
Article R512-47 du code de l'environnement

Nom et adresse de l'installation :

GAEC DE LA TOUCHE

LA TOUCHE - LASSE

LA TOUCHE - LASSE

49490

NOYANT VILLAGES

Départements concernés :

Communes concernées :

La mise en œuvre de l'installation nécessite un permis de construire :

*Si oui, le déclarant s'est engagé à déposer sa demande de permis de construire en même temps qu'il a adressé la présente déclaration (article L512-15 du code de l'environnement).*

Sur le site, le déclarant exploite déjà au moins :

• une installation classée relevant du régime d'autorisation :

*Rappel réglementaire : si oui, le projet est considéré réglementairement comme une modification de l'autorisation existante (article R512-33-II du code de l'environnement) et il sera soumis à l'avis de l'inspection des installations classées. Une note précisant l'interaction de la nouvelle installation avec les installations existantes a été jointe à la déclaration.*

• une installation classée relevant du régime d'enregistrement :

• une installation classée relevant du régime de déclaration :

Epandage de déchets, effluents ou sous-produits sur ou dans des sols agricoles :

Demande d'agrément pour le traitement de déchets (article L541-22 du code de l'environnement)

*Rappel réglementaire : si oui, cette demande sera soumise à l'avis de l'autorité administrative qui dispose d'un délai de 2 mois à partir de la réception du dossier et des éventuels compléments pour refuser l'agrément ou imposer des prescriptions spéciales (article R515-37 du code de l'environnement).*

Le projet est soumis à évaluation des incidences Natura 2000 :

*Rappel réglementaire : si oui, le dossier d'évaluation des incidences sera soumis à l'avis du service préfectoral compétent et le déclarant ne peut pas réaliser son projet tant qu'il n'a pas obtenu l'autorisation au titre de Natura 2000. En l'absence de réponse de l'autorité administrative dans un délai de 2 mois à partir de la réception du dossier (l'éventuelle demande de compléments suspend le délai), le projet peut être réalisé au titre de Natura 2000 (article R414-24 du code de l'environnement).*

Demande de modification de certaines prescriptions applicables :

*Rappel réglementaire : si oui, cette demande sera soumise à l'avis de l'autorité administrative qui statue par arrêté (article R512-52 du code de l'environnement). L'absence de réponse dans un délai de 3 mois à partir de la réception du dossier et des éventuels compléments vaut refus (décret n° 2014-1273 du 30 octobre 2014).*

**Installations classées objet de la présente déclaration :**

Numéro de la rubrique de la nomenclature des installations classées	Alinéa	Désignation de la rubrique	Capacité de l'activité	Unité	Régime <sup>1</sup> (D ou DC)
2101	2-c	Elevage, transit, vente etc. de bovins	150	u	D
1530	3	Dépôts de papiers, cartons ou matériaux com	9072	m3	D

**Rappel réglementaire relatif au contrôle périodique :**

Les installations dont les seuils sont précisés dans la nomenclature sous le sigle « DC » (Déclaration avec Contrôle périodique) sont soumises à un contrôle périodique permettant à l'exploitant de s'assurer que ses installations respectent les prescriptions applicables (article R512-55 et suivants du code de l'environnement). Ces contrôles sont effectués à l'initiative et aux frais de l'exploitant par des organismes agréés (article L512-11 du code de l'environnement). La périodicité du contrôle est de 5 ans maximum, sauf cas particulier (article R512-57 du code de l'environnement). Le premier contrôle d'une installation doit avoir lieu dans les six mois qui suivent sa mise en service, sauf situation particulière précisée à l'article R512-58 du code de l'environnement.

Exception : l'obligation de contrôle périodique ne s'applique pas aux installations relevant de la déclaration lorsqu'elles sont incluses dans un établissement qui comporte au moins une installation soumise au régime de l'autorisation ou de l'enregistrement (article R512-55 du code de l'environnement).

**Les références des prescriptions générales applicables à chaque rubrique de la nomenclature des installations classées sont mises à disposition sur le site internet des préfectures concernées par l'implantation des installations :**

- prescriptions générales ministérielles<sup>2</sup>,
- éventuelles prescriptions générales préfectorales.

**Rappel réglementaire relatif aux installations soumises au régime de déclaration incluses dans un site qui comporte au moins une installation soumise au régime d'autorisation :**

Les prescriptions générales ministérielles sont applicables aux installations soumises au régime de déclaration incluses dans un site qui comporte au moins une installation soumise au régime d'autorisation dès lors que ces installations ne sont pas régies par l'arrêté préfectoral d'autorisation (article R512-50-II du code de l'environnement).

Déclarant :

Le déclarant a confirmé avoir pris connaissance des prescriptions générales applicables aux activités objet de la présente déclaration et notamment des éventuelles distances d'éloignement qui s'imposent pour l'implantation de l'installation.


Date de la déclaration initiale : .....

Le déclarant a demandé à être contacté par courrier postal pour la suite des échanges : .....

<sup>1</sup> D : Régime de déclaration, DC : Régime de déclaration avec contrôle périodique.

<sup>2</sup> Les prescriptions générales ministérielles sont également consultables sur le site internet : <http://www.ineris.fr/aida/>

# Exploitation du GAEC DE LA TOUCHE " La Touche " LASSE - 49490 NOYANT-VILLAGES

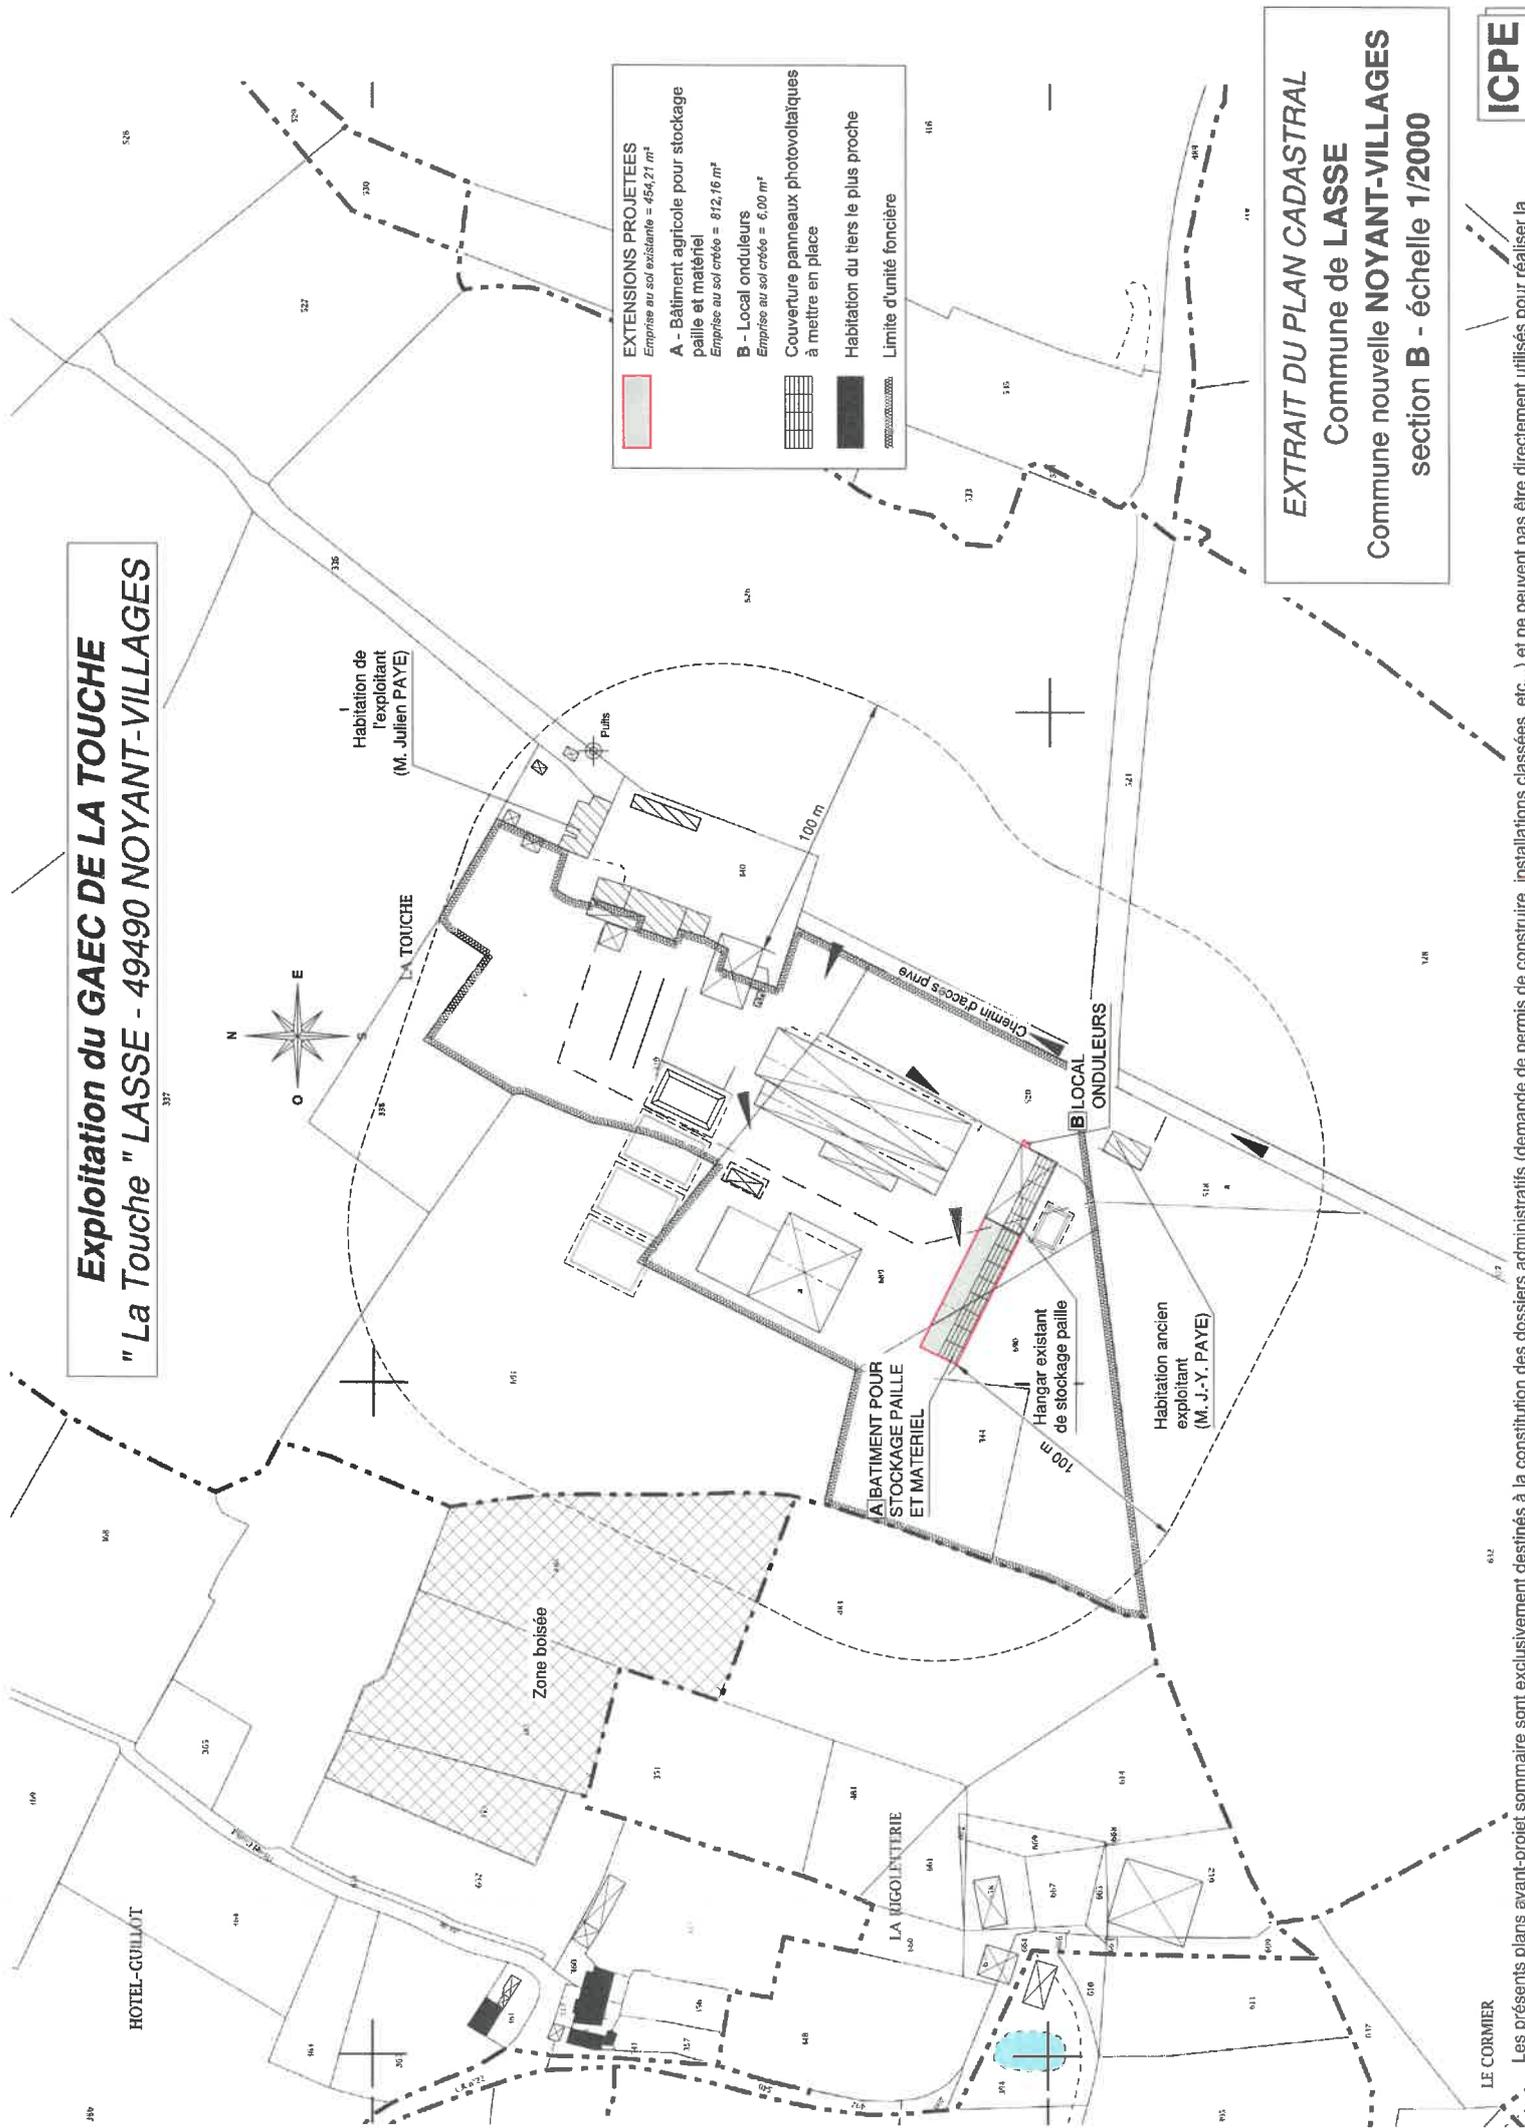

**EXTENSIONS PROJETEES**  
Emprise au sol existante = 454,21 m<sup>2</sup>

**A - Bâtiment agricole pour stockage paille et matériel**  
Emprise au sol créée = 812,16 m<sup>2</sup>

**B - Local onduleurs**  
Emprise au sol créée = 6,00 m<sup>2</sup>

Couverture panneaux photovoltaïques à mettre en place

Habitation du tiers le plus proche

Limite d'unité foncière

**EXTRAIT DU PLAN CADASTRAL**  
Commune de **LASSE**  
Commune nouvelle **NOYANT-VILLAGES**  
section **B** - échelle 1/2000





LE CORMIER

Les présents plans avant-projet sommaire sont exclusivement destinés à la constitution des dossiers administratifs (demande de permis de construire, installations classées, etc...) et ne peuvent pas être directement utilisés pour réaliser la



# Exploitation du GAEC DE LA TOUCHE " La Touche " LASSE 49490 NOYANT-VILLAGES

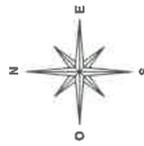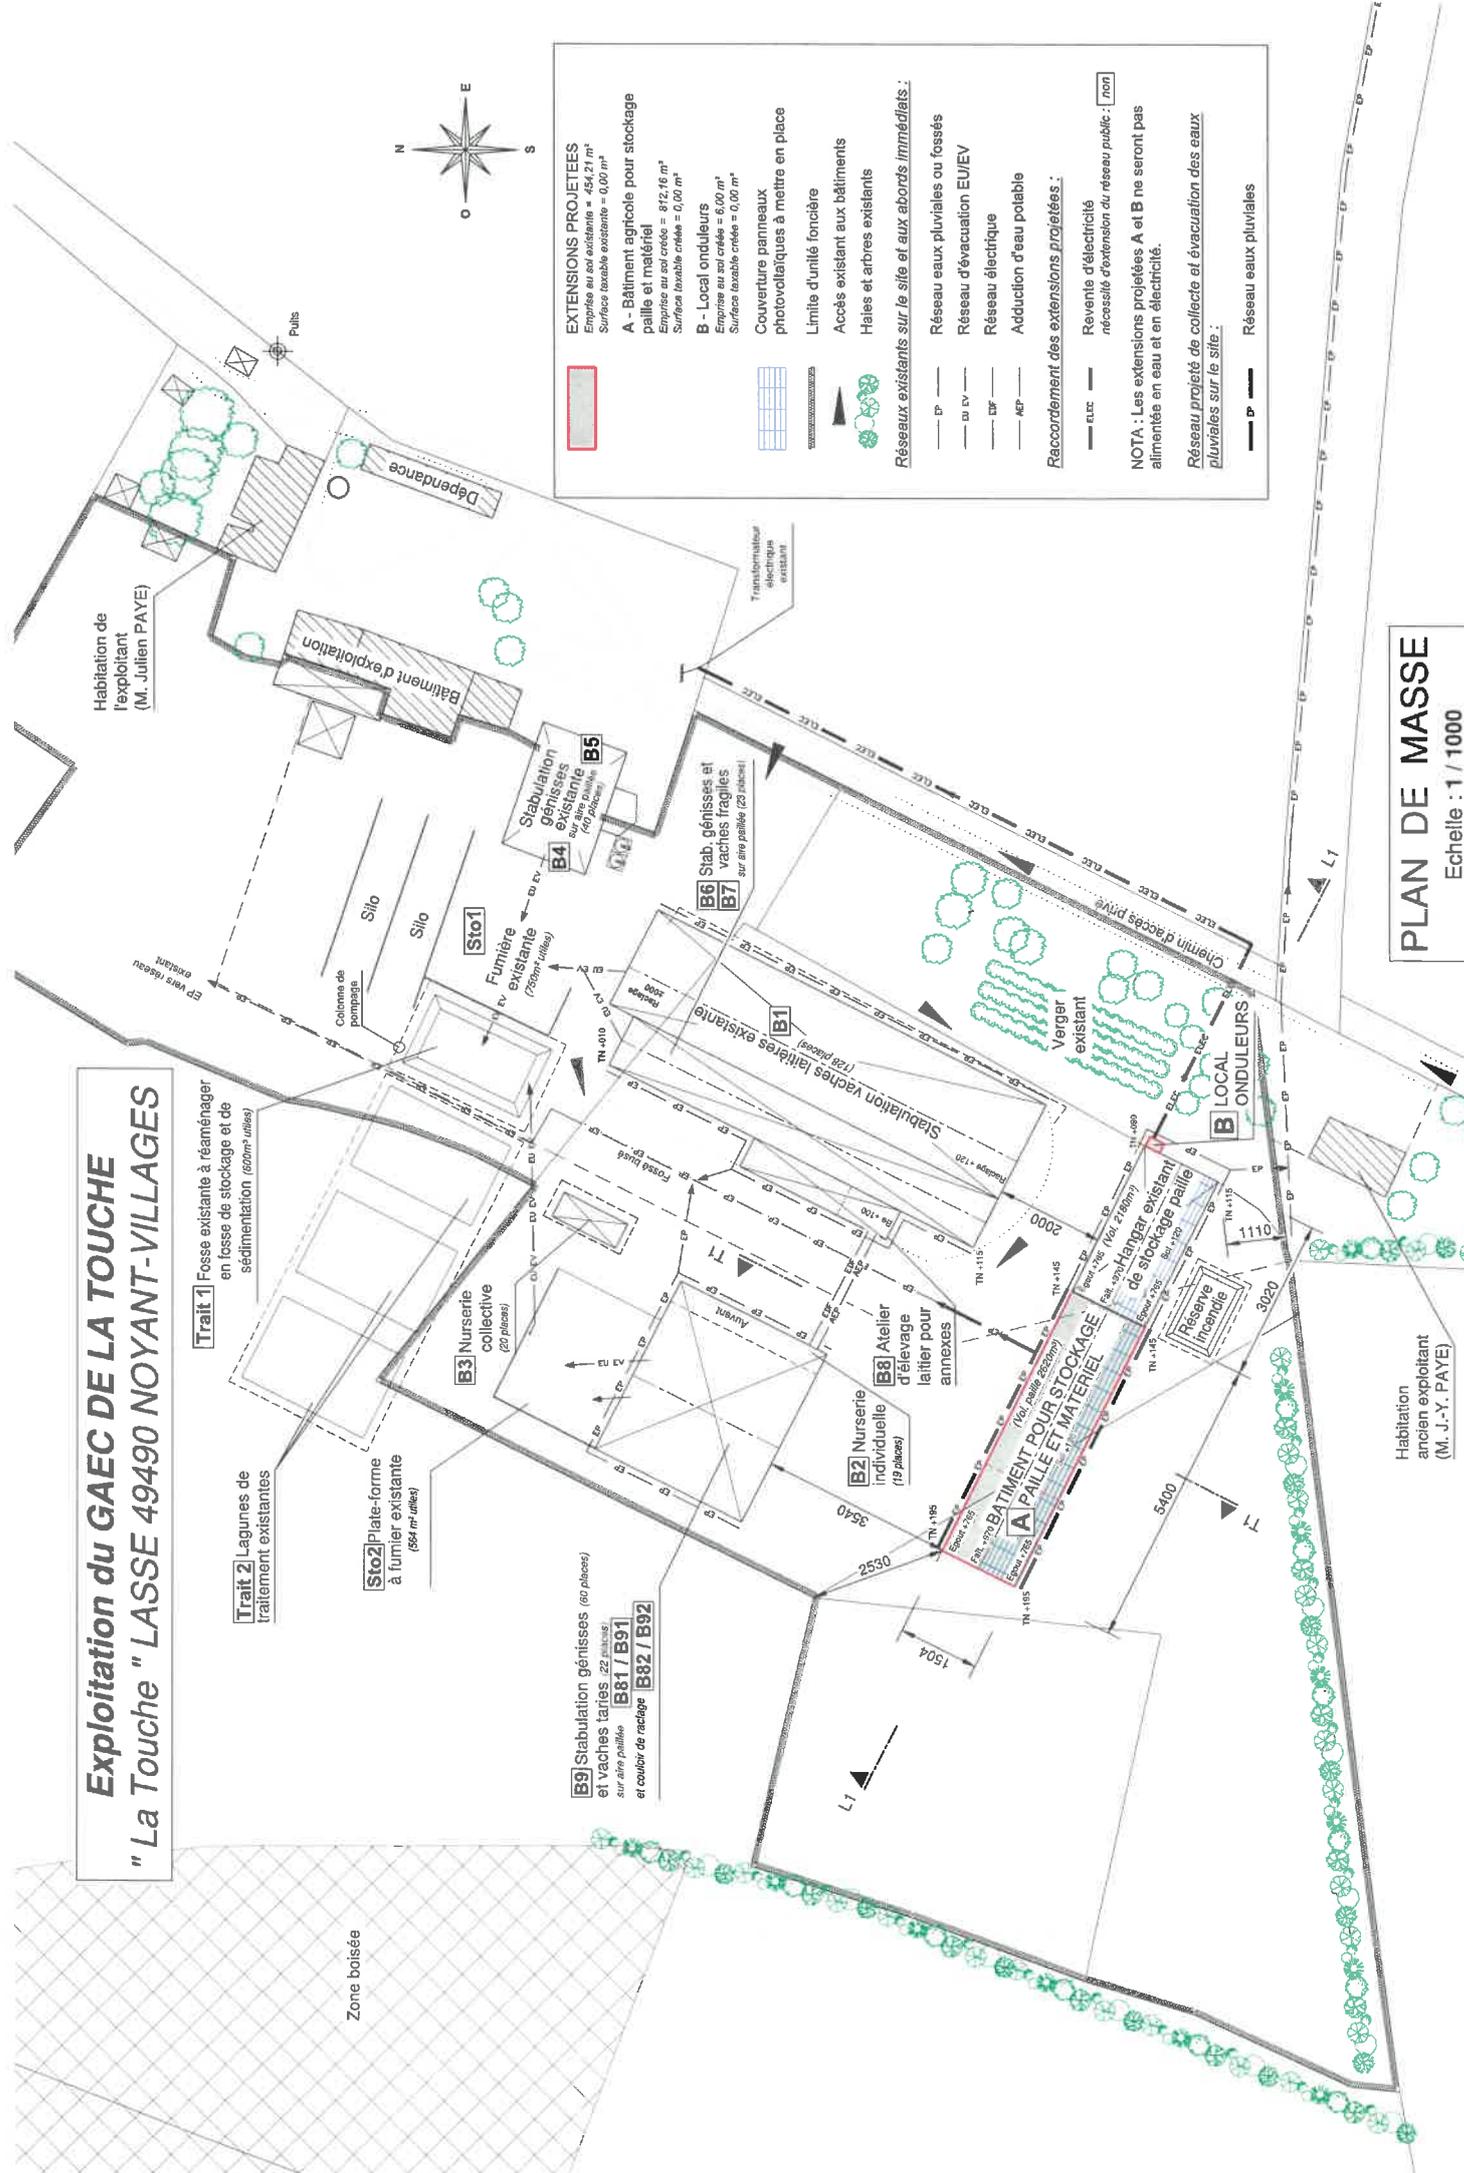

**EXTENSIONS PROJETÉES**  
Emprise au sol existante = 454,21 m<sup>2</sup>  
Surface totale existante = 0,00 m<sup>2</sup>

**A - Bâtiment agricole pour stockage paille et matériel**  
Emprise au sol créée = 812,16 m<sup>2</sup>  
Surface totale créée = 0,00 m<sup>2</sup>

**B - Local onduleurs**  
Emprise au sol créée = 6,00 m<sup>2</sup>  
Surface totale créée = 0,00 m<sup>2</sup>

Couverture panneaux photovoltaïques à mettre en place

Limite d'unité foncière

Accès existant aux bâtiments

Haies et arbres existants

**Réseaux existants sur le site et aux abords immédiats :**

- Réseau eaux pluviales ou fossés
- Réseau d'évacuation EU/VEV
- Réseau électrique
- Adduction d'eau potable

**Raccordement des extensions projetées :**

- Revente d'électricité
- nécessité d'extension du réseau public :  non

**NOTA : Les extensions projetées A et B ne seront pas alimentées en eau et en électricité.**

**Réseau projeté de collecte et évacuation des eaux pluviales sur le site :**

- Réseau eaux pluviales

**PLAN DE MASSE**  
Echelle : 1 / 1000

Les présents plans avant-projet sommaire sont exclusivement destinés à la constitution des dossiers administratifs (demande de permis de construire, installations classées, etc...) et ne peuvent pas être directement utilisés pour réaliser la construction. Les plans individuels sont destinés à être indiqués. Des plans détaillés sont destinés à être indiqués. Des plans détaillés sont destinés à être indiqués.



