


Section 016DV (BAGNEUX)

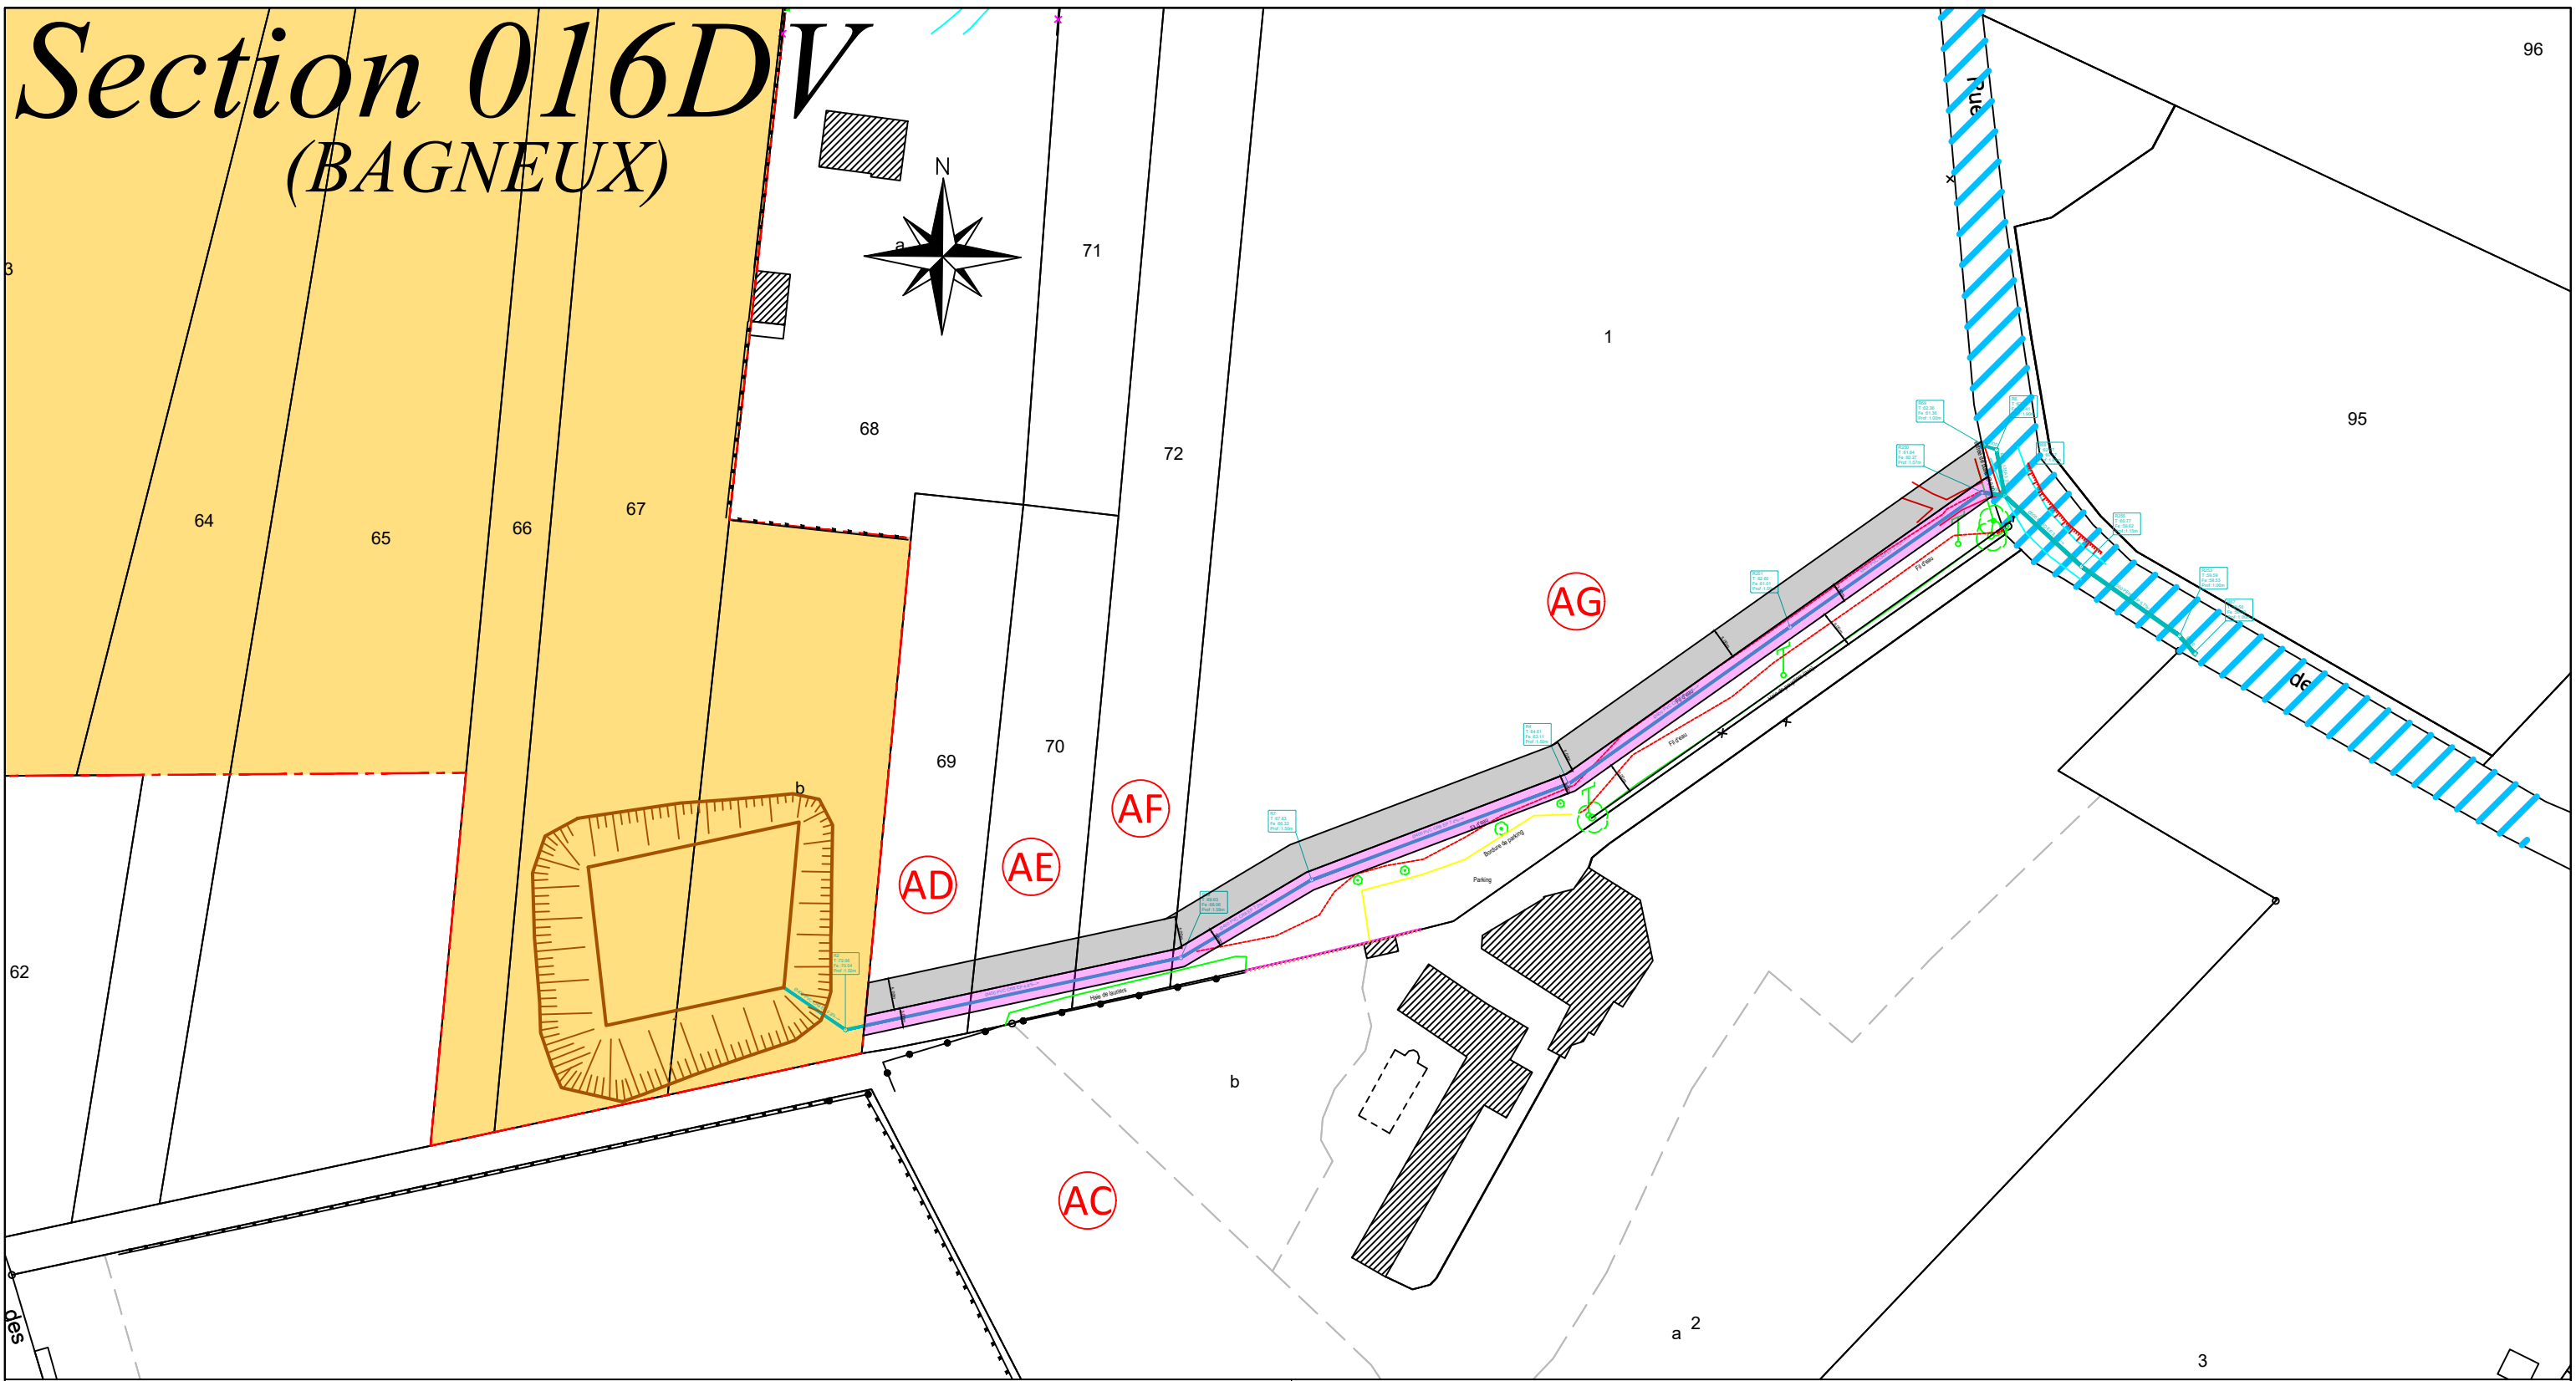

AD Parcelle 016 DV 69
Surface emprise travaux : 86 m²
Surface emprise servitude : 51 m²

AF Parcelle 016 DV 72
Surface emprise travaux : 80 m²
Surface emprise servitude : 48 m²

AE Parcelle 016 DV 70
Surface emprise travaux : 84 m²
Surface emprise servitude : 51 m²

AG Parcelle 016 DV 1
Surface emprise travaux : 750 m²
Surface emprise servitude : 451 m²

Légende Réseaux

- | | | |
|------------------|-------------------------------------|------------------------------|
| Réseau EP | | Servitude |
| | Réseau EP à créer | |
| | ø400 PVC CR8, pente mini 2% | |
| | Débit surverse centennale : 254 l/s | Emprise servitude Définitive |
| | Regard de visite | Emprise phase travaux |



ÉCHELLE	DATE	INDICE	MODIFICATIONS	TITRE FEUILLET
1/1000	06 10 2017	00	Création du plan	Exutoire Eaux pluviales Bassin Versant 4 Dossier de servitude d'utilité publique Vaulanglais / Noirettes SAUMUR
	28 11 2018	02	Servitude canalisation	
	04 06 2021	03	Servitude canalisation	
	23 03 2023	04	Servitude canalisation	