




# BRANLY - LACAZE

SELARL de Géomètres-Experts Fonciers

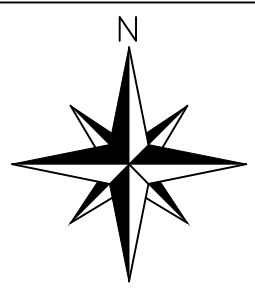

Département de Maine et Loire

Commune de Saumur  
(Bagneux )

Sections 016DV

**SAUMUR (Siège social)**  
48, rue du Maréchal Leclerc - BP 103  
49413 SAUMUR Cedex  
Tél. 02 41 40 13 40  
Fax. 02 41 51 35 50  
saumur@branly-lacaze.com

**LOCHES (Agence)**  
19, rue des Lézards - BP 133  
37601 LOCHES Cedex  
Tél. 02 47 59 05 65  
loches@branly-lacaze.com

**CHINON (Agence)**  
10, rue des Courances  
37500 CHINON  
Tél. 02 47 93 04 03  
chinon@branly-lacaze.com

**BRESSUIRE (Agence)**  
10, rue Jacqueline Auriol  
(ZI Saint Porchaire)  
79300 BRESSUIRE  
Tél. 05 49 65 01 54  
bressuire@branly-lacaze.com

**POITIERS (Agence)**  
12, rue Eugène Chevreul  
(ZI République 2)  
86000 POITIERS  
Tél. 05 49 41 23 11  
poitiers@branly-lacaze.com

**MONTLOUIS-SUR-LOIRE (Permanence)**  
12, rue du Maréchal Foch  
37270 MONTLOUIS-SUR-LOIRE  
Tél. 02 47 31 88 00  
tours@branly-lacaze.com

**STE-MAURE DE TOURAIN (Permanence)**  
72, rue du Docteur Patry  
37800 SAINTE MAURE DE TOURAIN  
Tél . 02 47 65 05 65  
stemauredetouraine@branly-lacaze.com


## Dossier de servitude d'utilité publique ZAC du Vaulanglais et des Noirettes








### PLAN PARCELLAIRE Exutoire eaux pluviales bassin versant 4

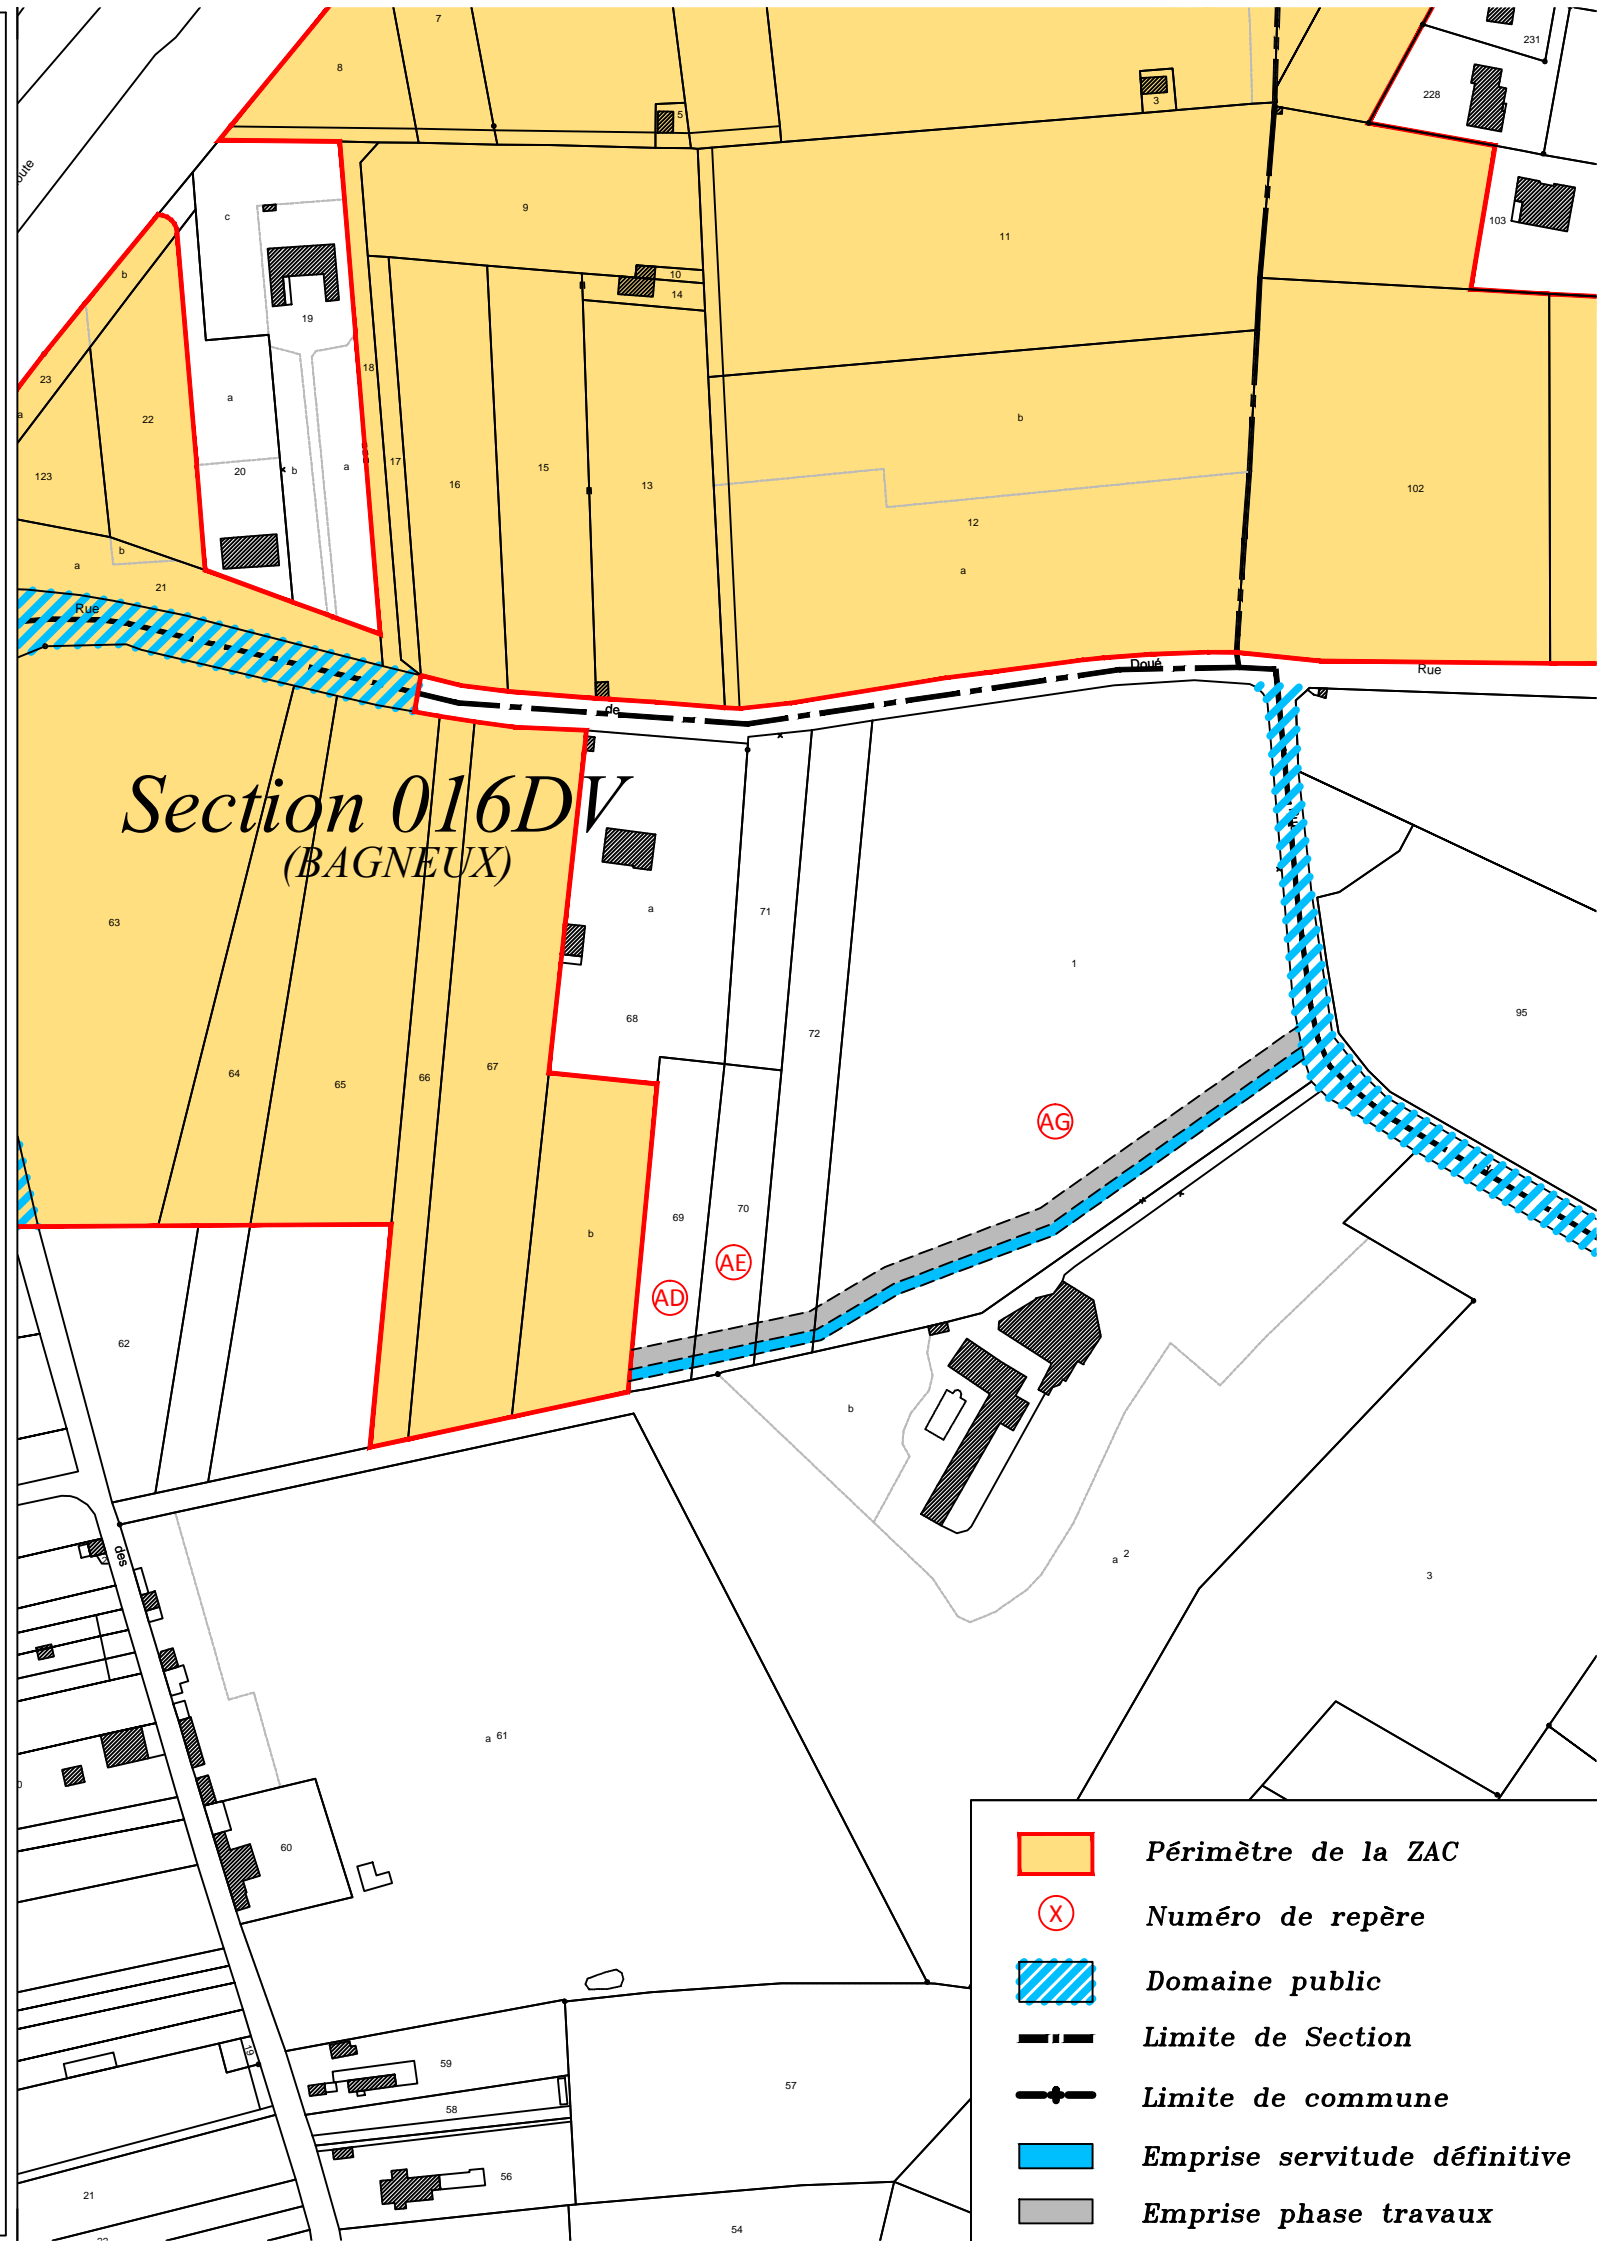ECHELLE : 1/2000



Date édition : 31 mai 2023  
Dossier n° 212011 - 230675 -AF



-  Périimètre de la ZAC
-  Numéro de repère
-  Domaine public
-  Limite de Section
-  Limite de commune
-  Emprise servitude définitive
-  Emprise phase travaux