

**DECLARATION DE LA MODIFICATION**  
**D'UNE INSTALLATION CLASSEE RELEVANT DU REGIME DE LA DECLARATION** N° 15272\*  
Article R512-54-II du code de l'environnement

**1- DECLARANT**

**Personne morale**       **Personne physique** :     Madame     Monsieur

Nom

Raison sociale ou nom et prénoms pour une personne physique

Forme juridique  N° SIRET

Pour une personne morale

Le cas échéant

Adresse

N° et voie ou lieu-dit

Complément d'adresse

Code postal

Commune

Pays, si le déclarant réside à l'étranger

Province ou région étrangère

Téléphone  Portable  Fax  (facultatif)

Courriel

**Signataire de la déclaration (pour une personne morale)**

Nom  Prénoms

Qualité

**2- INFORMATIONS GENERALES CONCERNANT L'INSTALLATION**

N° SIRET

Enseigne ou nom usuel du site

**Adresse de l'installation :**  identique à celle du déclarant (mentionnée ci-dessus)

Si différente :

N° et voie ou lieu-dit

Complément d'adresse

Code postal

Commune

Téléphone  Portable  Fax  (facultatif)

Courriel

### Description générale du projet de modification de l'installation :

exploitation agricole avec bovins et 2 bâtiments avicoles. Le projet est de construire un bâtiment couvert pour stockage de paille et foin.

### Sur le site de l'installation, le déclarant exploite déjà au moins :

- une installation classée relevant du régime d'autorisation :  Oui  Non

Si oui, le projet est considéré réglementairement comme une modification de l'autorisation (article R512-33-II du code de l'environnement) et il sera soumis à l'avis de l'inspection des installations classées. Joindre une note précisant l'interaction ("connexité") de la modification avec les installations existantes

- une installation classée relevant du régime d'enregistrement :  Oui  Non

### 3- IMPLANTATION DE L'INSTALLATION

La modification concerne l'implantation de l'installation  
(modification de l'emprise du site, des bâtiments, des réseaux...)

Oui  Non

Si oui, le déclarant **peut** joindre à la déclaration les plans suivants :

- **Un plan d'ensemble à jour** accompagné de légendes et descriptions permettant de se rendre compte des dispositions matérielles de l'installation **et du projet de modification**. En fonction de l'impact de cette modification, ce plan peut notamment préciser l'affectation des constructions et terrains avoisinants ainsi que les points d'eau, canaux, cours d'eau et réseaux enterrés...
- **Un plan de situation du cadastre actualisé** dans un rayon de 100 m autour de l'installation, notamment si le projet de modification impacte l'emprise du site ou le voisinage.

Préciser les modifications apportées concernant l'implantation de l'installation :

projet de construire un bâtiment couvert et clos sur 2 côtés pour stockage de paille et foin

## 4 – NATURE ET VOLUME DES ACTIVITES

La modification concerne la nature ou la capacité des activités (par exemple, évolution des capacités exercées ...)

Oui  Non

Si oui, renseigner la liste des rubriques concernées par la modification :

Numéro de la rubrique	Alinéa	Désignation de la rubrique	Capacité de l'activité	Unité	Régime <sup>1</sup> (D ou DC)

Les rubriques de la nomenclature des installations classées sont consultables sur le site internet AIDA : <http://www.ineris.fr/aida>

Préciser les modifications apportées (pour les rubriques de la nomenclature des installations classées dont la capacité est exprimée en « équivalent », préciser le détail des calculs) :

<sup>1</sup> D : Régime de déclaration, DC : Régime de déclaration avec contrôle périodique.

## 5 – MODES D'EXPLOITATION

La modification concerne les modes d'exploitation de l'installation  
(évolution des procédés, des rejets, de la gestion des déchets...)

Oui  Non

Si oui, préciser les modifications apportées aux modes d'exploitation :

## 6 – PRESCRIPTIONS APPLICABLES

Demande de modification de certaines prescriptions applicables à l'installation :  
Si oui, joindre votre demande de modification.

Oui  Non

## 7 – AUTRES MODIFICATIONS

Descriptions éventuelles d'autres modifications :

--

Fait à

le 21/12/2020

Signature du déclarant



PREUVE DE DEPOT N° A-0-XHAQXNVFI

## DECLARATION DE LA MODIFICATION D'UNE INSTALLATION CLASSEE RELEVANT DU REGIME DE LA DECLARATION

Article R512-54-II du code de l'environnement

Nom et adresse de l'installation :

ABELARD Vincent	
LIEU DIT LA CORDEBIERE	
STE CHRISTINE	
49120	CHEMILLE EN ANJOU

Sur le site, le déclarant exploite déjà au moins :

- une installation classée relevant du régime d'autorisation : ..... NON  
*Rappel réglementaire : si oui, le projet est considéré réglementairement comme une modification de l'autorisation existante (article R512-33-II du code de l'environnement) et il sera soumis à l'avis de l'inspection des installations classées. Une note précisant l'interaction de la modification avec les installations existantes a été jointe à la déclaration.*



- une installation classée relevant du régime d'enregistrement : ..... NON


Demande de modification de certaines prescriptions applicables : ..... NON

*Rappel réglementaire : si oui, cette demande sera soumise à l'avis de l'autorité administrative qui statue par arrêté (article R512-52 du code de l'environnement). L'absence de réponse dans un délai de 3 mois à partir de la réception du dossier et des éventuels compléments vaut refus (décret n° 2014-1273 du 30 octobre 2014).*





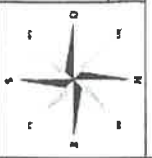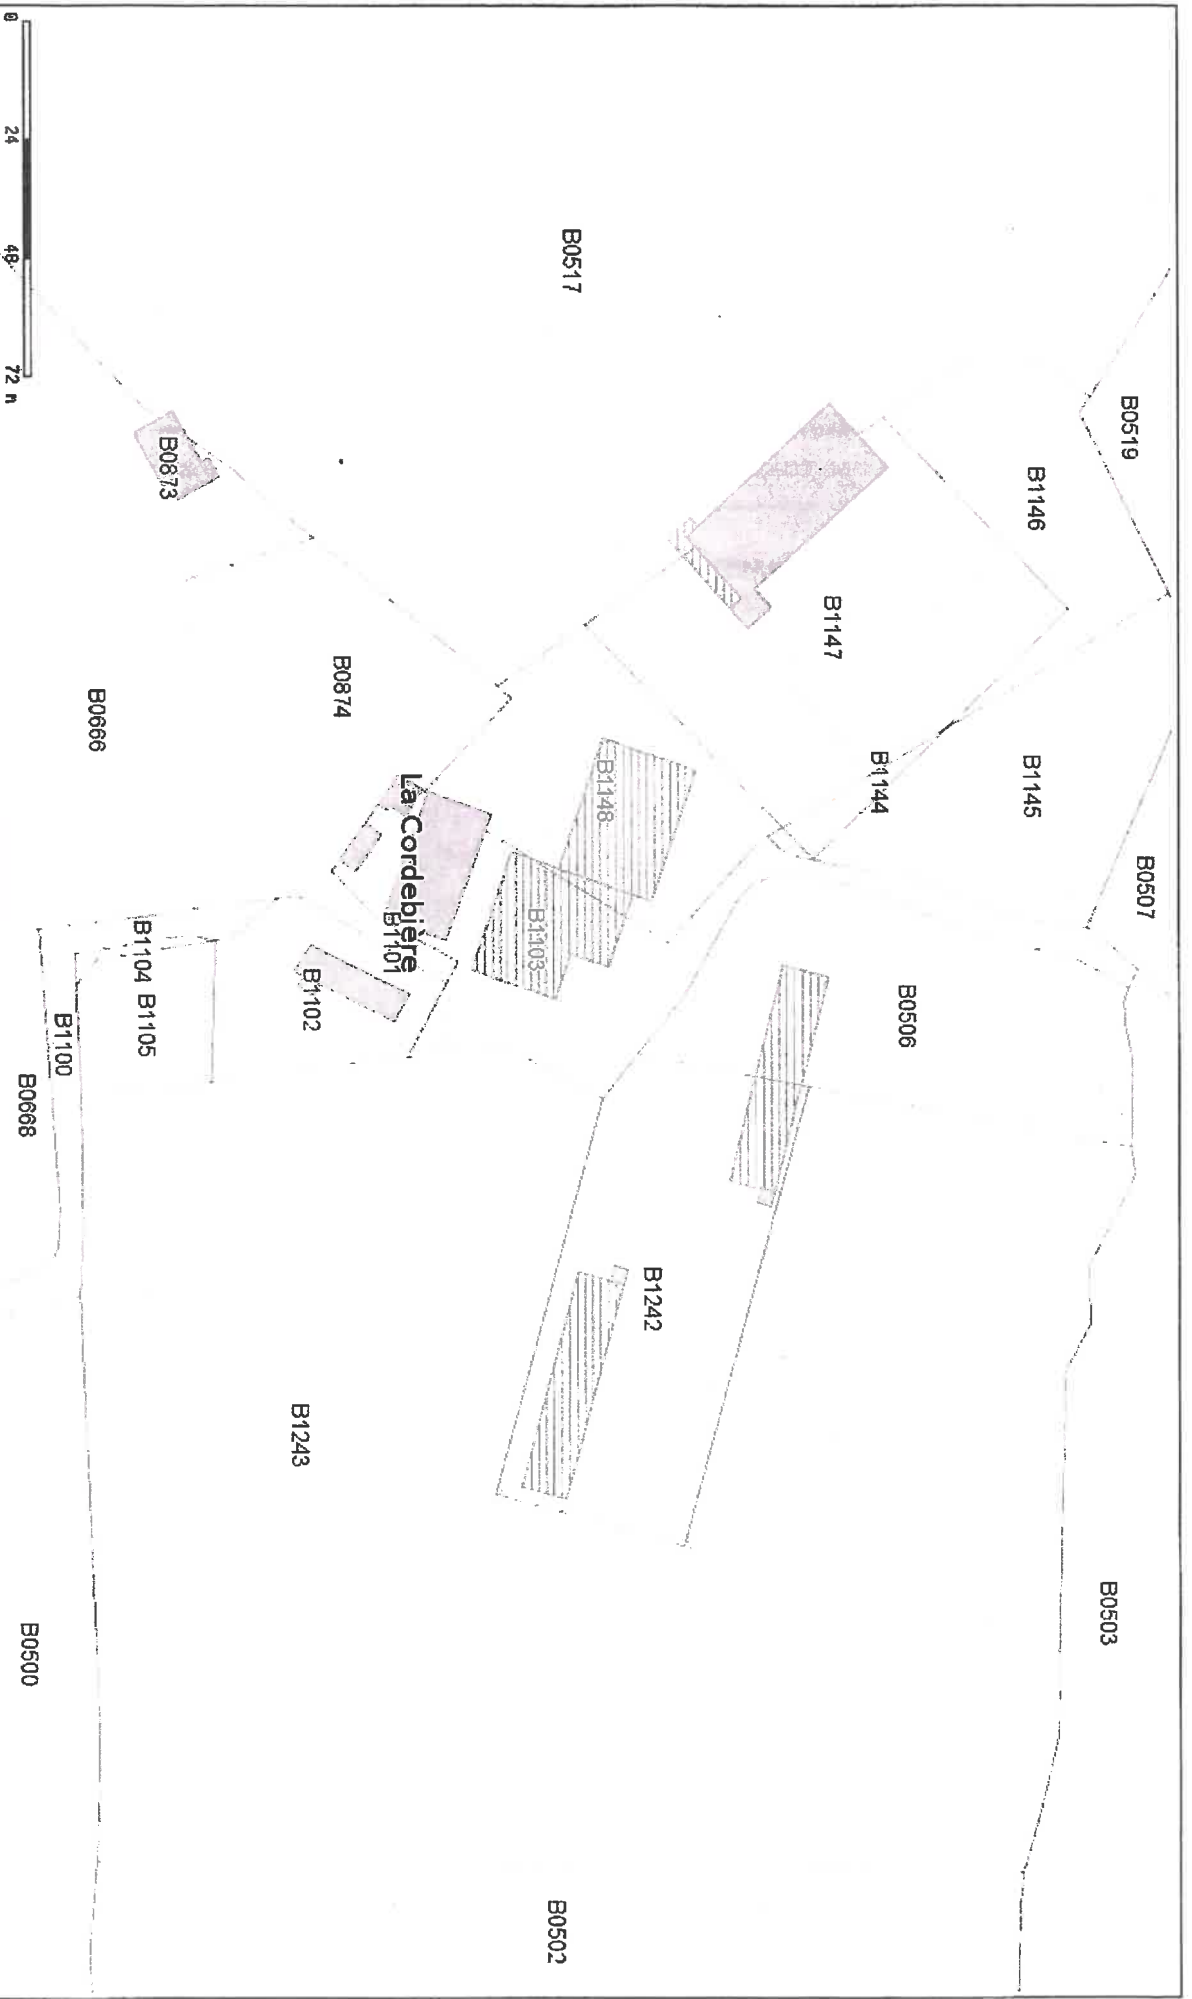

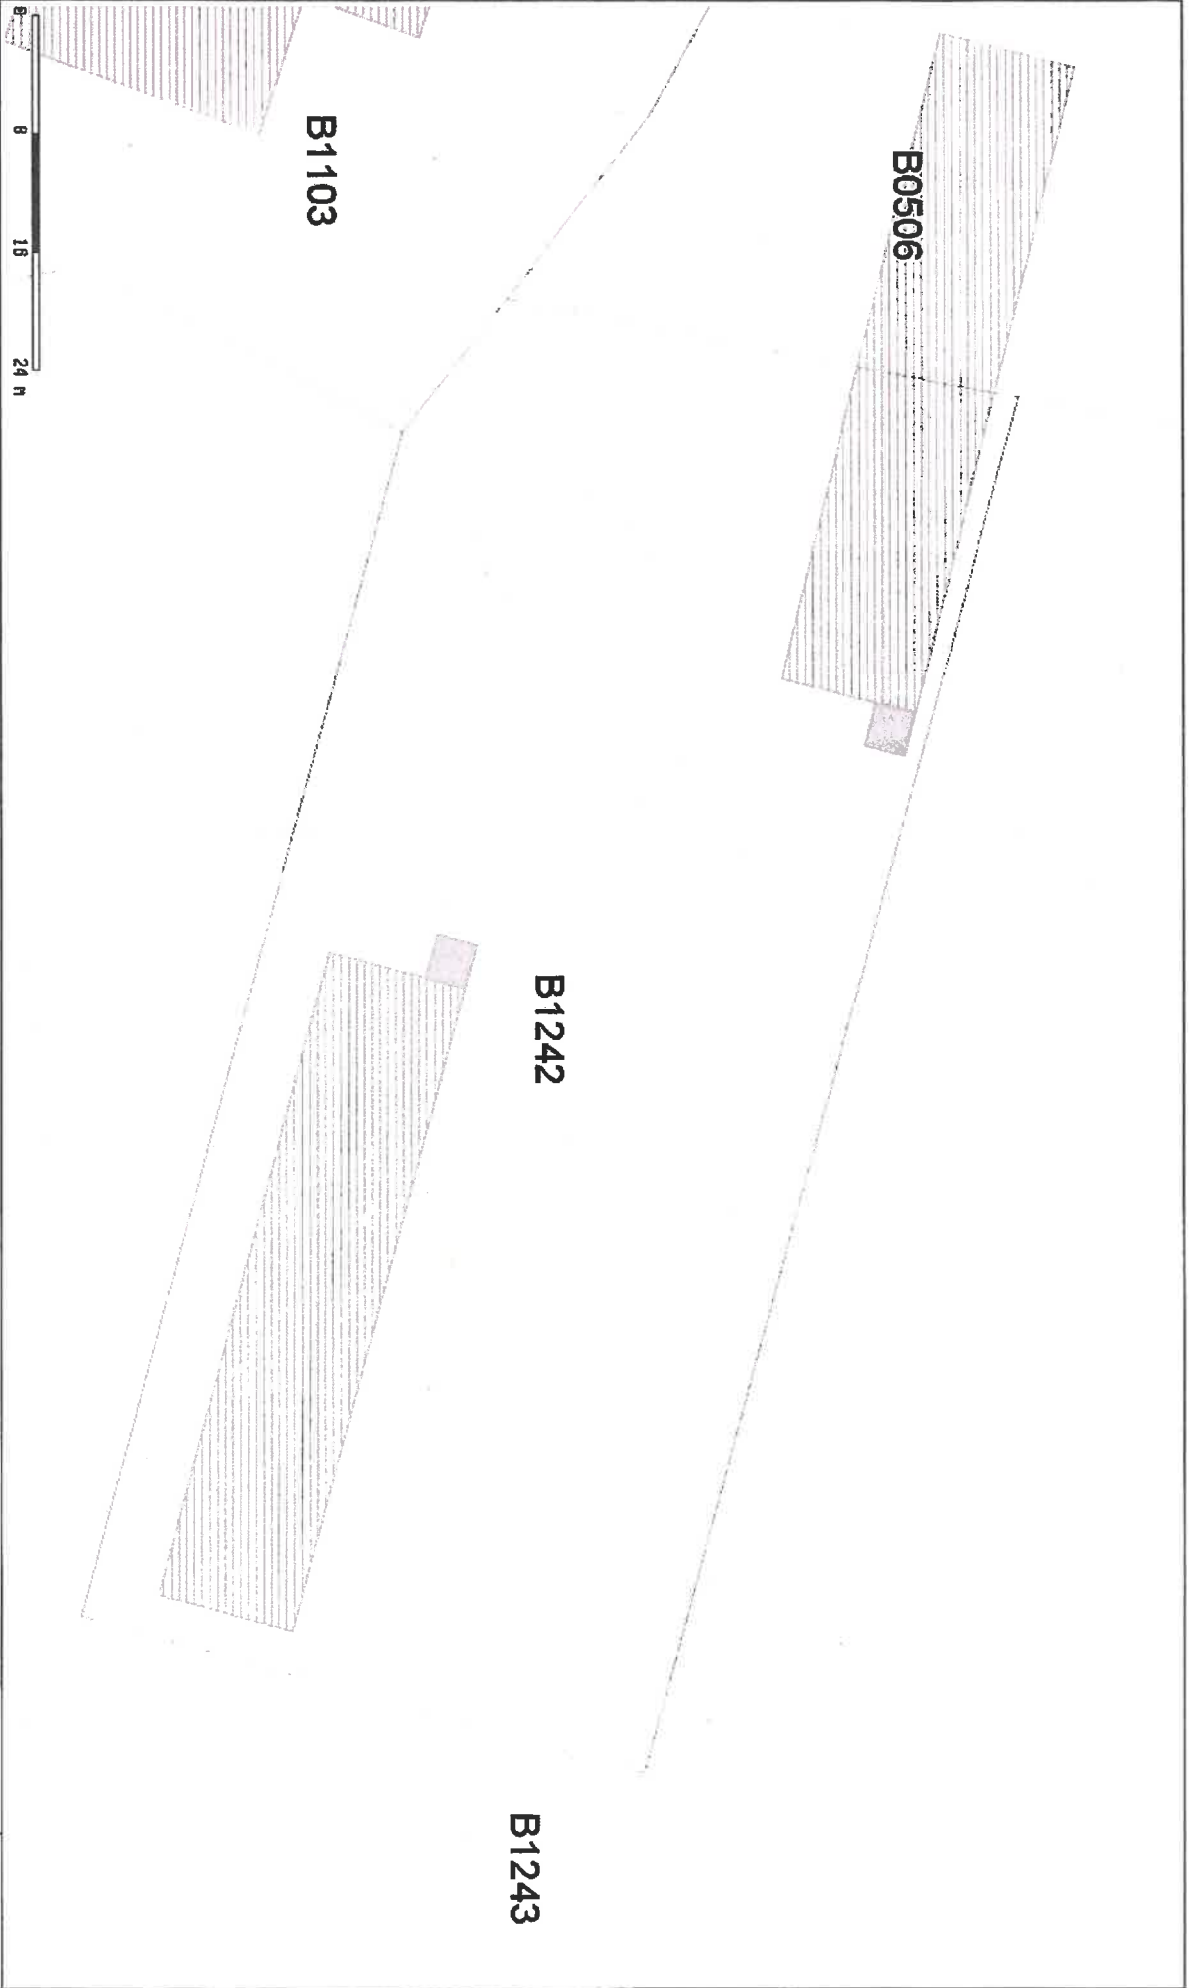

Chemillé  
-en- Anjou



Plan 1

Édité le 21/08/2019 - Echelle : 1/500

Source DGFIP - Cadastre 2018




B0506

B1103

B1242

B1243

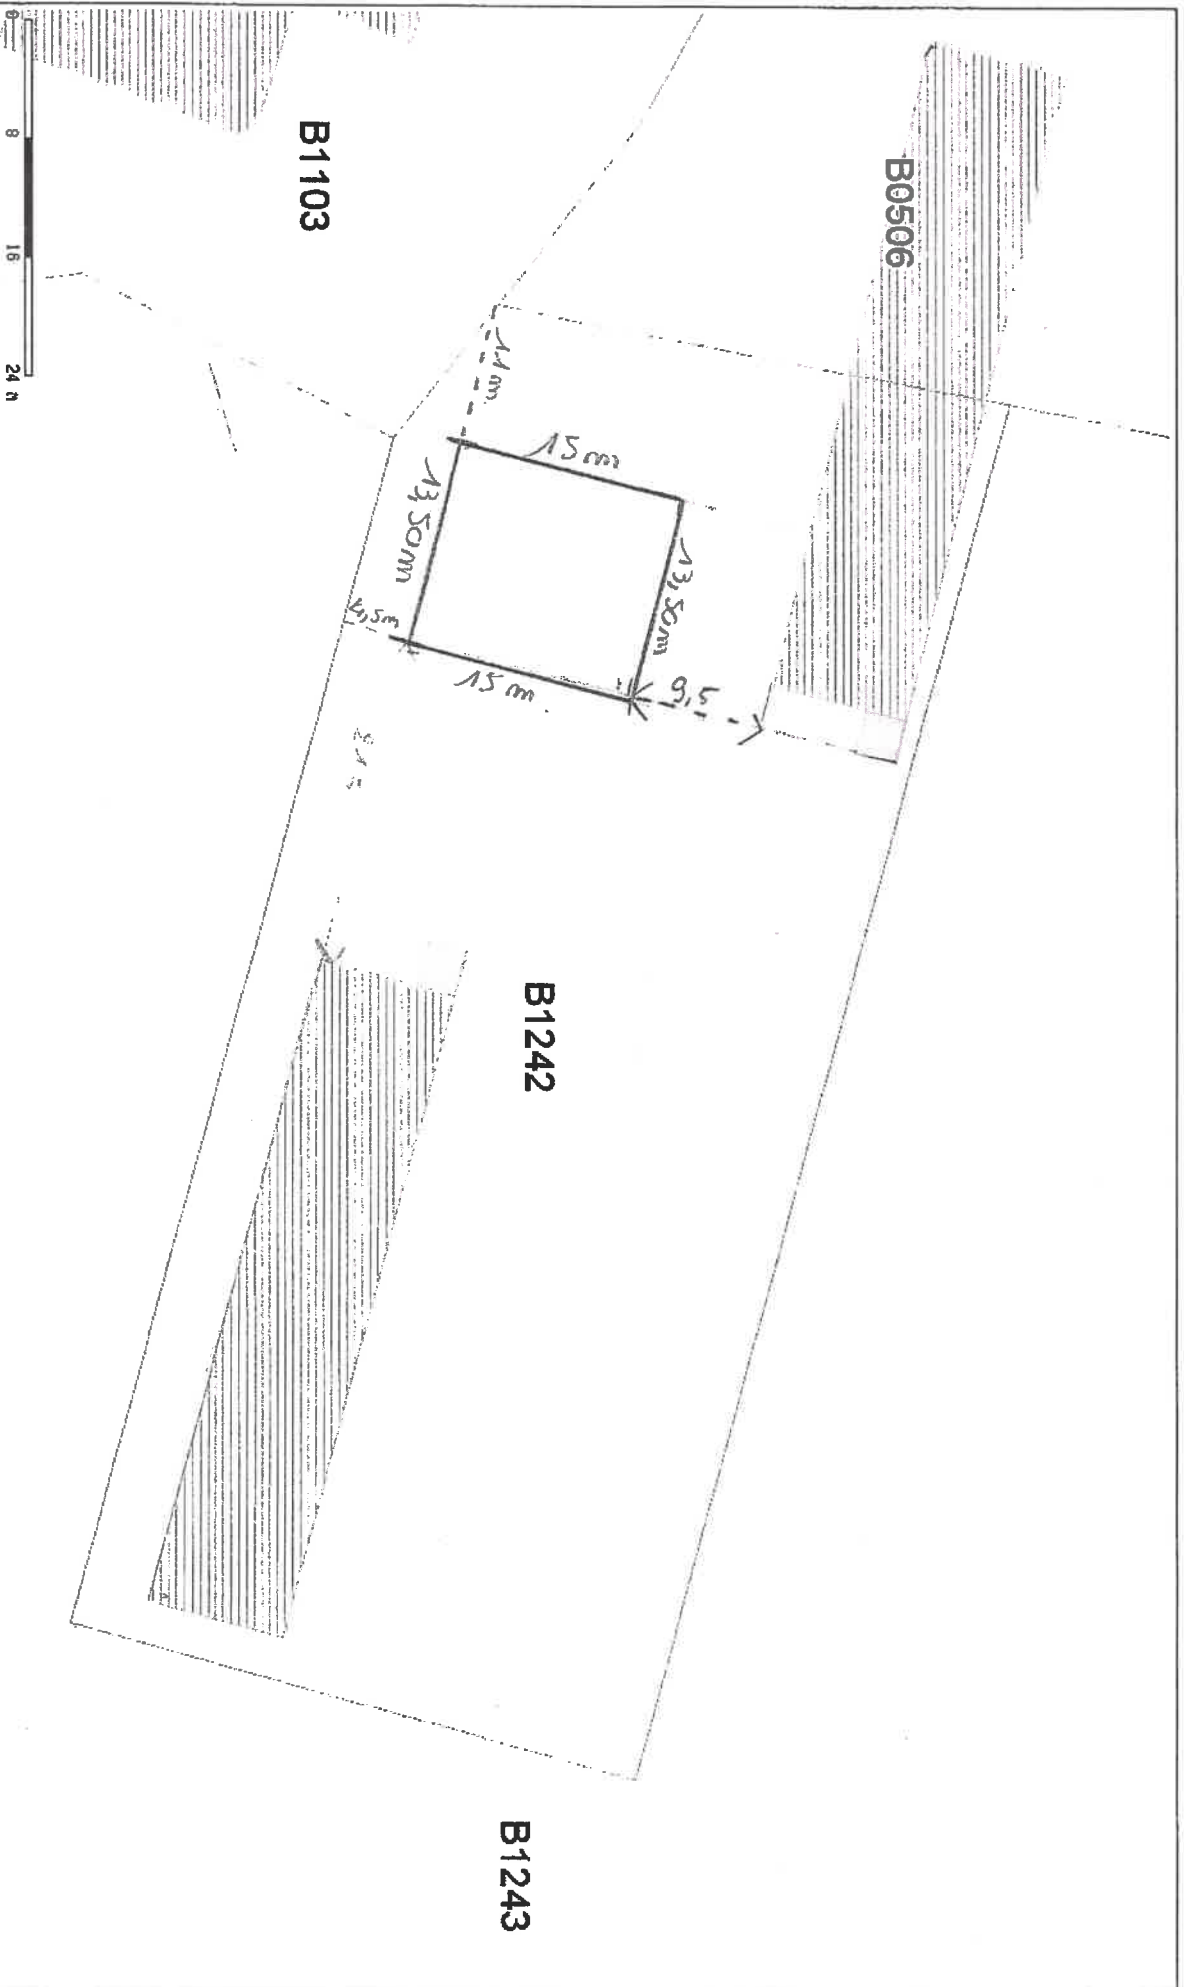

Plan 1

Chemillé  
-en- Anjou

MAUGES  
COMMUNAUTE

Source DGFIP - Cadastre 2018

Edité le 21/06/2019 - Echelle : 1/500

