

**DECLARATION DE LA MODIFICATION
D'UNE INSTALLATION CLASSEE RELEVANT DU REGIME DE LA DECLARATION** N° 15272*1
Article R512-54-II du code de l'environnement

1- DECLARANT

Personne morale **Personne physique** : Madame Monsieur

Nom

Raison sociale ou nom et prénoms pour une personne physique

Forme juridique N° SIRET

Pour une personne morale

Le cas échéant

Adresse

N° et voie ou lieu-dit

Complément d'adresse

Code postal

Commune

Pays, si le déclarant réside à l'étranger

Province ou région étrangère

Téléphone Portable Fax (facultatif)

Courriel

Signataire de la déclaration (pour une personne morale)

Nom Prénoms

Qualité

2- INFORMATIONS GENERALES CONCERNANT L'INSTALLATION

N° SIRET

Enseigne ou nom usuel du site

Adresse de l'installation : identique à celle du déclarant (mentionnée ci-dessus)

Si différente :

N° et voie ou lieu-dit

Complément d'adresse

Code postal

Commune

Téléphone Portable Fax (facultatif)

Courriel

Description générale du projet de modification de l'installation :

Sur le site de la Chauvelière : Elevage de vaches laitières et la suite

Sur le site de l'installation, le déclarant exploite déjà au moins :

- une installation classée relevant du régime d'autorisation : Oui Non

Si oui, le projet est considéré réglementairement comme une modification de l'autorisation (article R512-33-II du code de l'environnement) et il sera soumis à l'avis de l'inspection des installations classées. Joindre une note précisant l'interaction ("connexité") de la modification avec les installations existantes

- une installation classée relevant du régime d'enregistrement : Oui Non

3- IMPLANTATION DE L'INSTALLATION

La modification concerne l'implantation de l'installation
(modification de l'emprise du site, des bâtiments, des réseaux...)

Oui Non

Si oui, le déclarant **peut** joindre à la déclaration les plans suivants :

- **Un plan d'ensemble à jour** accompagné de légendes et descriptions permettant de se rendre compte des dispositions matérielles de l'installation **et du projet de modification**. En fonction de l'impact de cette modification, ce plan peut notamment préciser l'affectation des constructions et terrains avoisinants ainsi que les points d'eau, canaux, cours d'eau et réseaux enterrés...
- **Un plan de situation du cadastre actualisé** dans un rayon de 100 m autour de l'installation, notamment si le projet de modification impacte l'emprise du site ou le voisinage.

Préciser les modifications apportées concernant l'implantation de l'installation :

Extension et construction d'un hangar de stockage fourrage et matériels.

5 – MODES D'EXPLOITATION

La modification concerne les modes d'exploitation de l'installation
(évolution des procédés, des rejets, de la gestion des déchets...)

Oui Non

Si oui, préciser les modifications apportées aux modes d'exploitation :

6 – PRESCRIPTIONS APPLICABLES

Demande de modification de certaines prescriptions applicables à l'installation :
Si oui, joindre votre demande de modification.

Oui Non

7 – AUTRES MODIFICATIONS

Descriptions éventuelles d'autres modifications :

Fait à

le

Signature du déclarant



PREUVE DE DEPOT N° A-0-80KRYDNXG

**DECLARATION DE LA MODIFICATION D'UNE INSTALLATION CLASSEE
RELEVANT DU REGIME DE LA DECLARATION**

Article R512-54-II du code de l'environnement

Nom et adresse de l'installation :

GAEC DES 2 LIERES	
LIEU DIT LA CHAUVELIERE	
49600	MONTREVAULT SUR EVRE

Sur le site, le déclarant exploite déjà au moins :

- une installation classée relevant du régime d'autorisation : NON
Rappel réglementaire : si oui, le projet est considéré réglementairement comme une modification de l'autorisation existante (article R512-33-II du code de l'environnement) et il sera soumis à l'avis de l'inspection des installations classées. Une note précisant l'interaction de la modification avec les installations existantes a été jointe à la déclaration.



- une installation classée relevant du régime d'enregistrement : NON

Demande de modification de certaines prescriptions applicables : NON

Rappel réglementaire : si oui, cette demande sera soumise à l'avis de l'autorité administrative qui statue par arrêté (article R512-52 du code de l'environnement). L'absence de réponse dans un délai de 3 mois à partir de la réception du dossier et des éventuels compléments vaut refus (décret n° 2014-1273 du 30 octobre 2014).

LEGENDE

-  Projet
 -  Bâti Existant
 -  Tiers
-
-  Accès Existant
 -  Accès à Créer
 -  AEP
 -  EDF
 -  GAZ
 -  EP
 -  PTT
 -  EF
 -  Réseaux effluents
 -  Végétation existante
 -  Haie à créer
 -  Haie à supprimer
 -  Borne ou Réserve incendie
 -  Limite de propriété
 -  100 m tiers
 -  50 m tiers
 -  35 m cours d'eau
 -  + 0,00 Niveau TN (terrain naturel)
 -  + 0,00 Niveau SF (Sol fin)
- Parcelle*s concernée*s par le projet
C 428, 430, 433

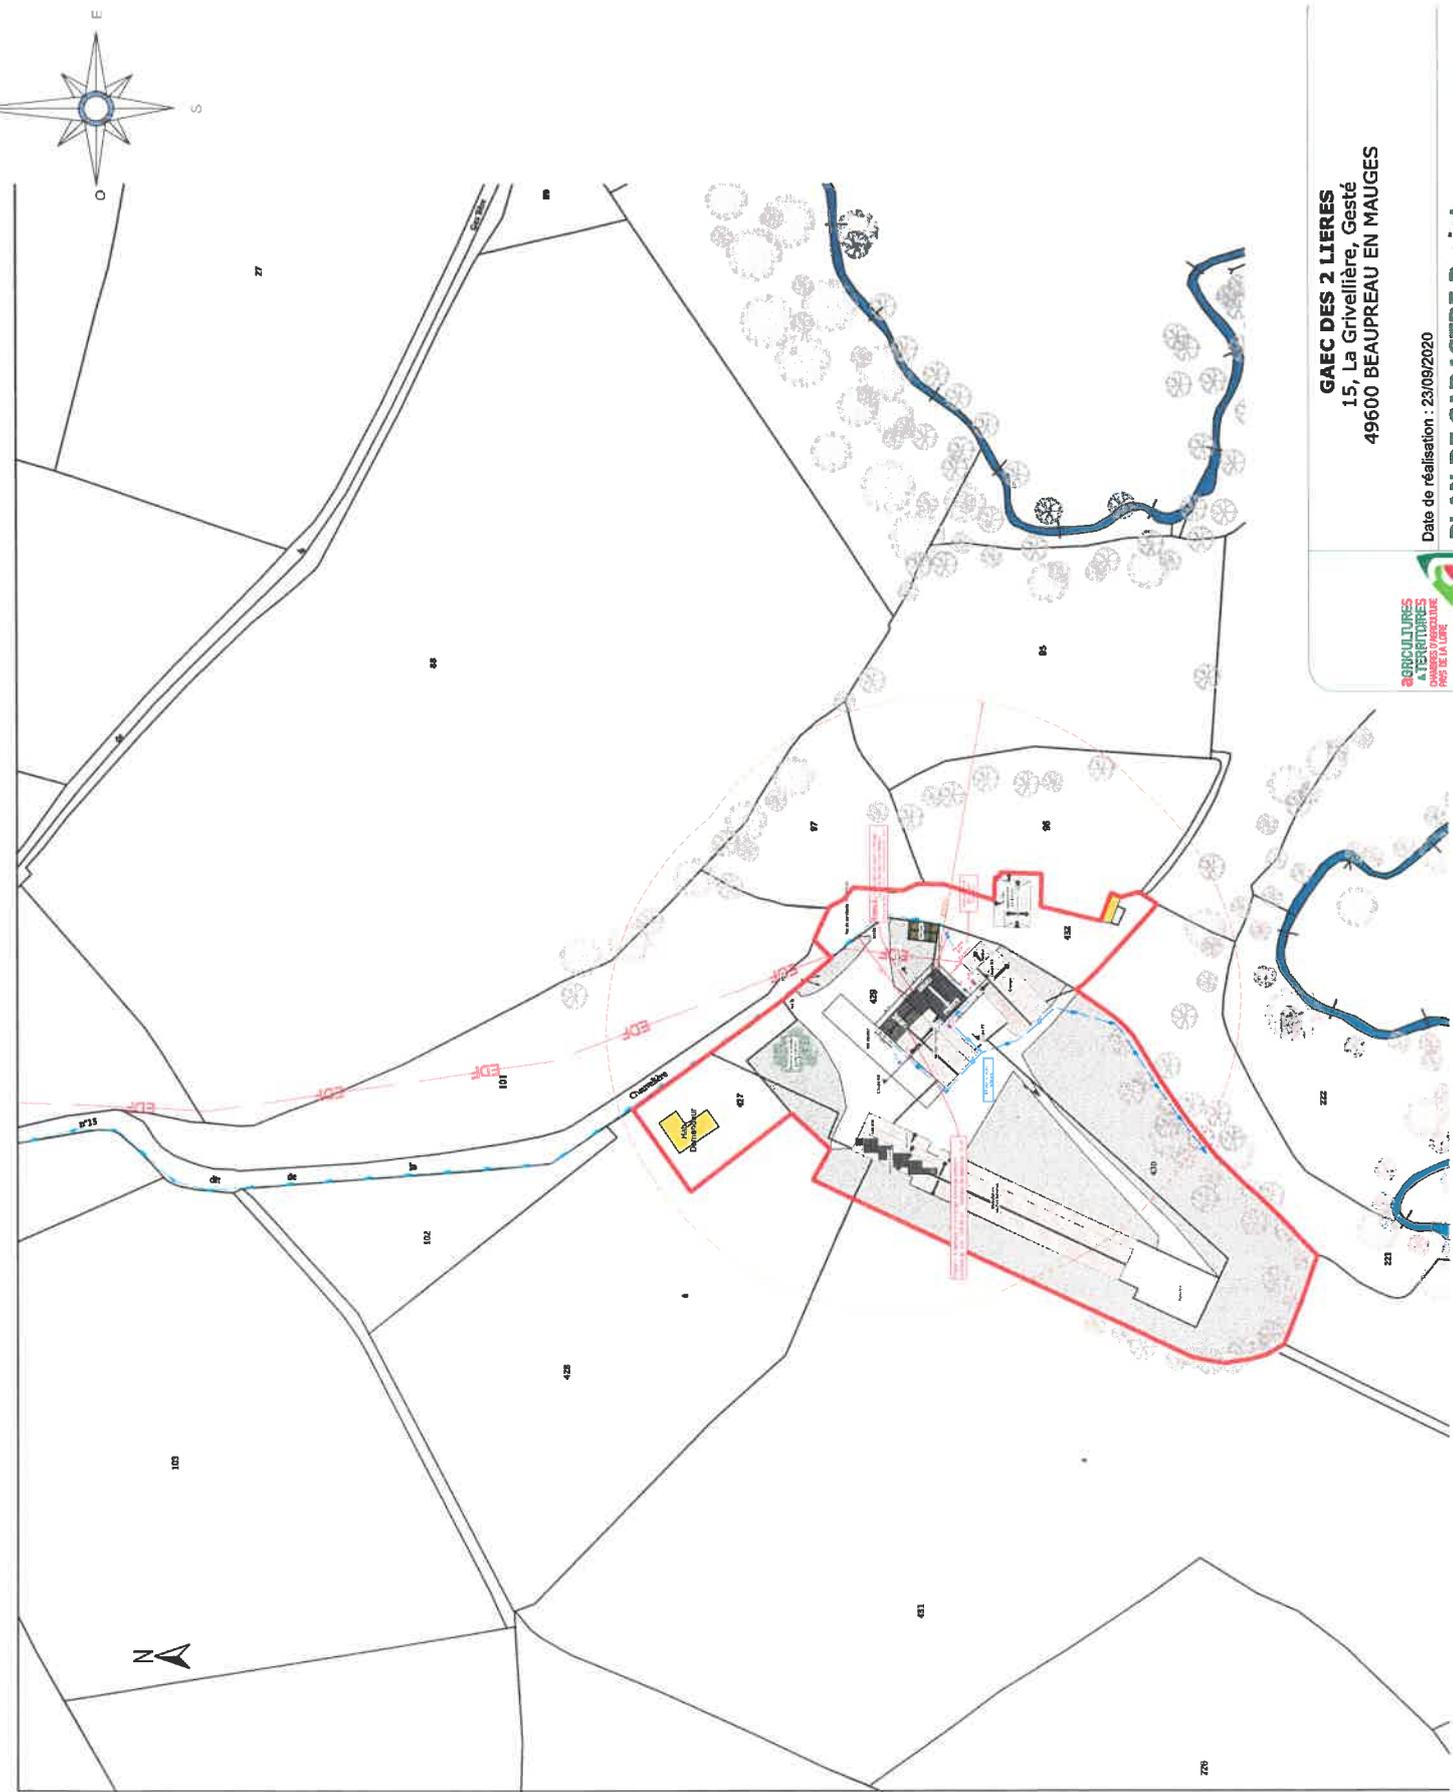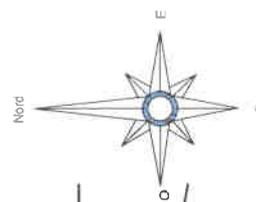



GAC DES 2 LIERES
15, La Grivelière, Gasté
49600 BEAUPREAU EN MAUGES



Date de réalisation : 23/09/2020

PLAN DE CADASTRE Projet

Ech: 1:2000

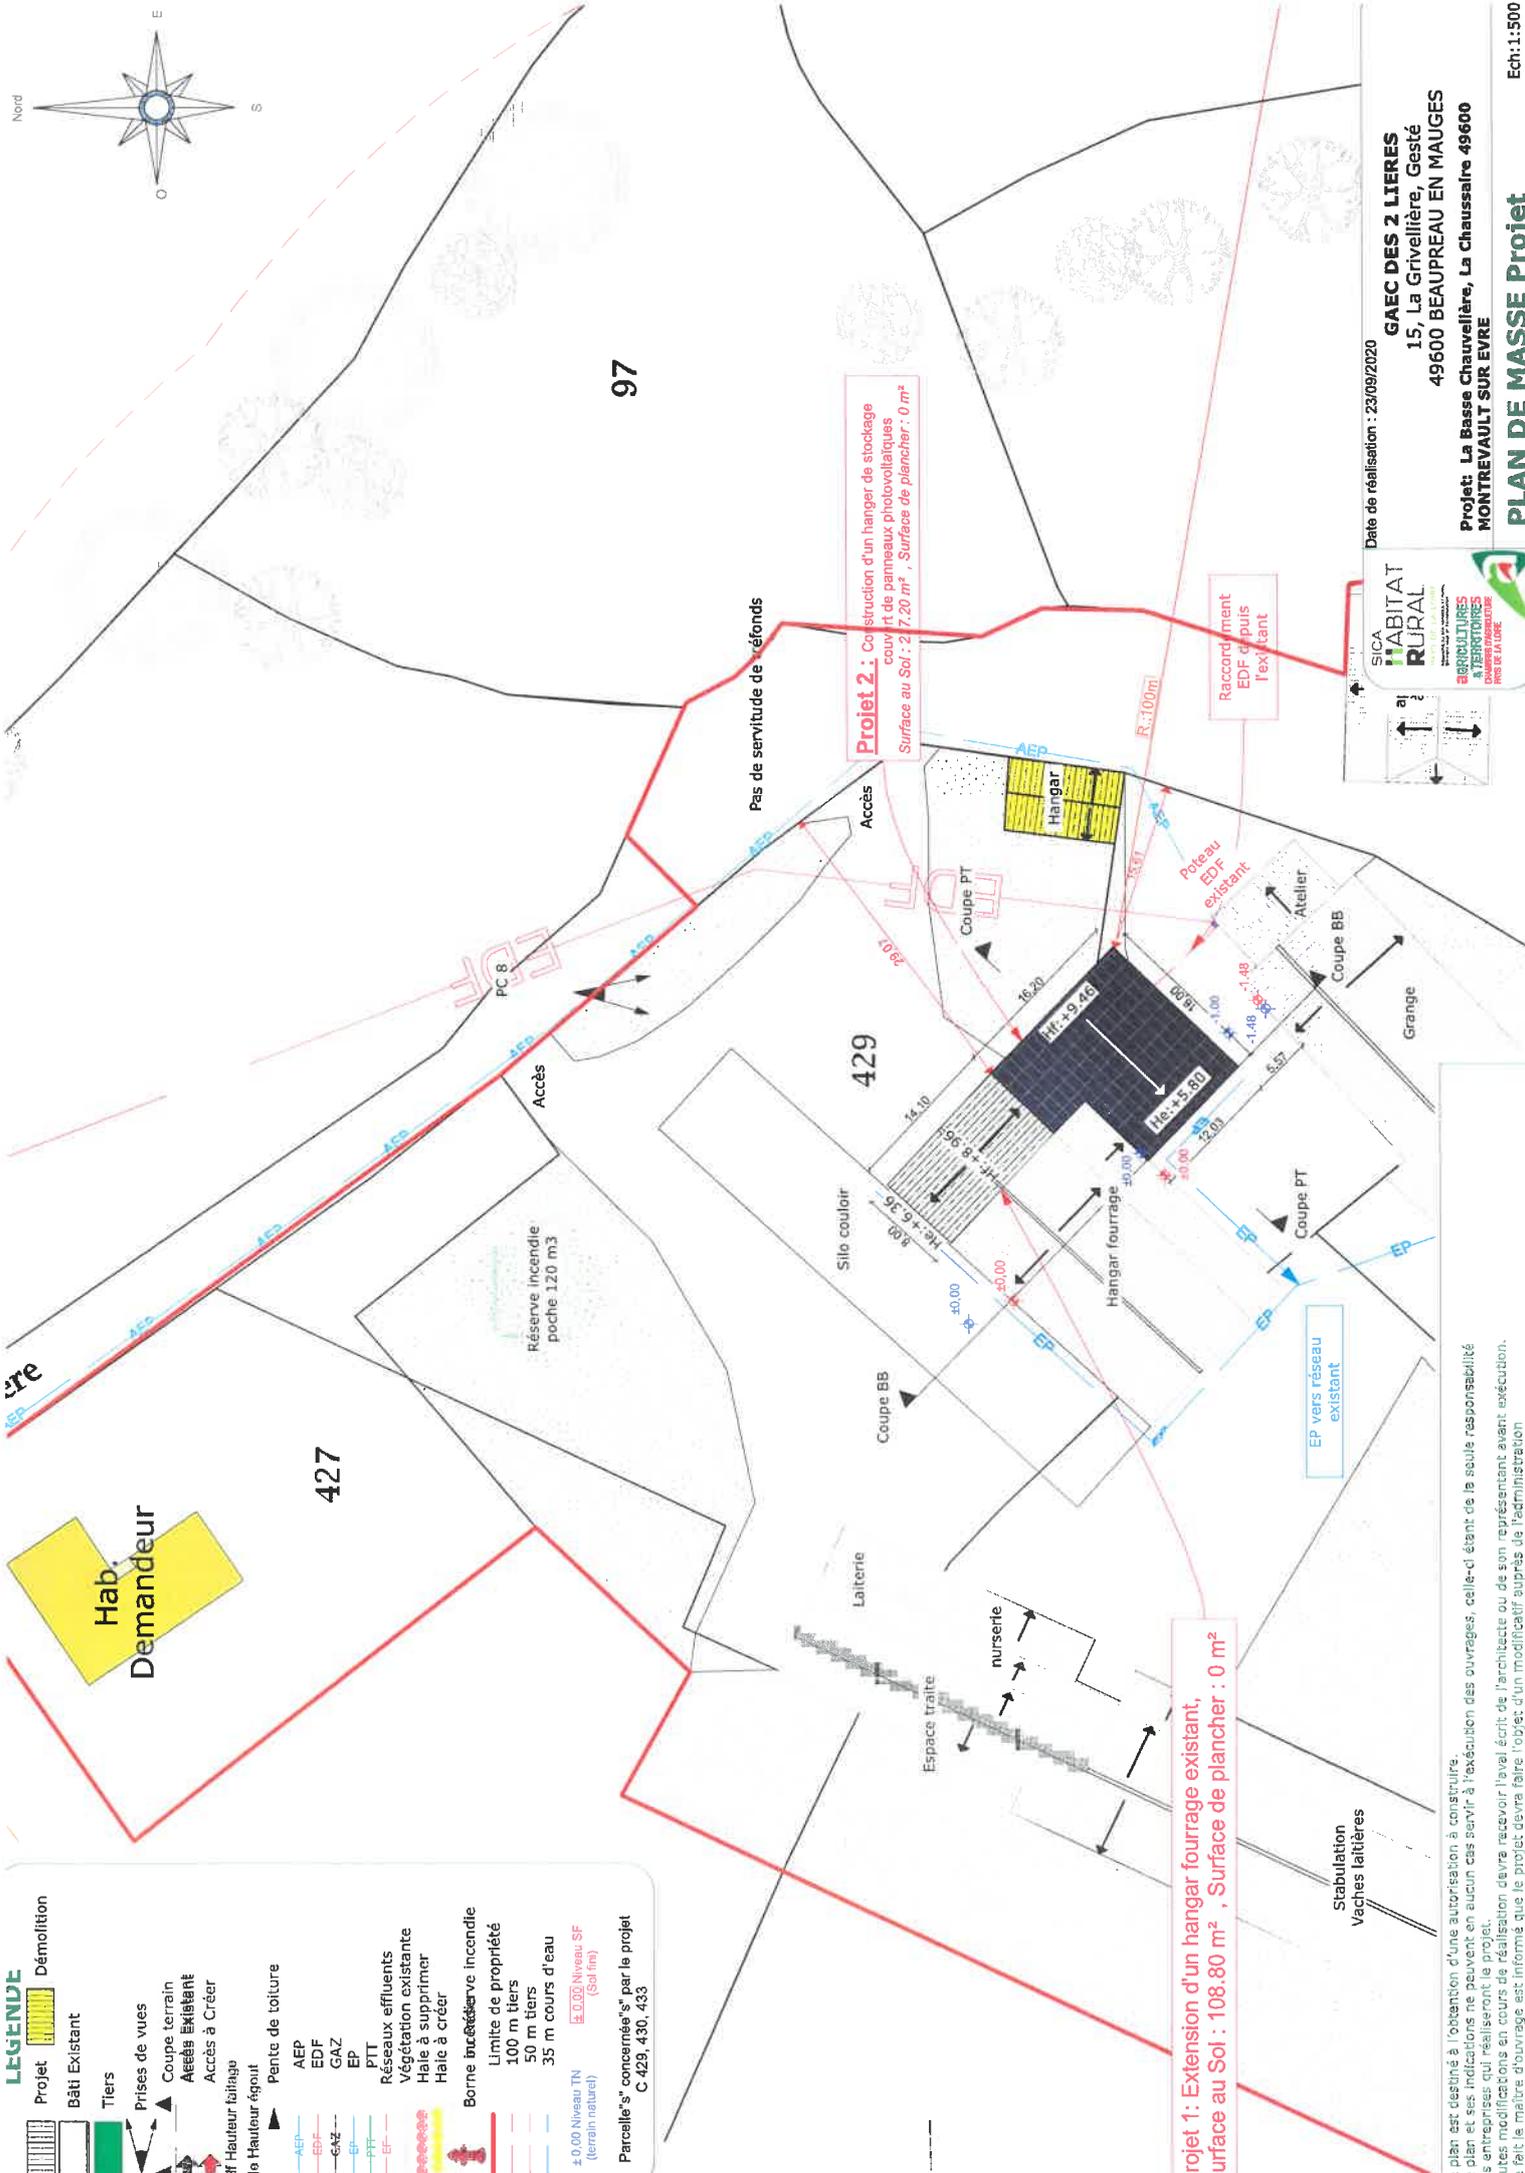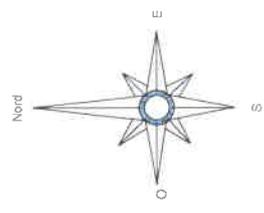

LEGENDE

- Projet (hatched box)
- Bâti Existent (solid box)
- Tiers (dotted box)
- Prises de vues (arrow)
- Coupe terrain (line with 'A' and 'B')
- Accès Existants (line with 'A' and 'B')
- Accès à Créer (line with 'A' and 'B')
- Hauteur battage (line with 'H')
- Hauteur égout (line with 'H')
- Pente de toiture (line with 'P')
- AEP (blue line)
- EDF (red line)
- GAZ (green line)
- EP (purple line)
- PTT (orange line)
- Réseaux effluents (yellow line)
- Végétation existante (dotted area)
- Halle à supprimer (dotted area)
- Halle à créer (dotted area)
- Borne incendie (red fire symbol)
- Limite de propriété (dashed line)
- 100 m tiers (dotted line)
- 50 m tiers (dotted line)
- 35 m cours d'eau (dotted line)
- ± 0.00 Niveau TN (terrain naturel)
- ± 0.00 Niveau SF (Sol fin)

Parcelle(s) concernée(s) par le projet
C 429, 430, 433

Projet 2: Co-struction d'un hangar de stockage couvrant 1 de panneaux photovoltaïques
Surface au Sol : 2 720 m² , Surface de plancher : 0 m²

Projet 1: Extension d'un hangar fourrage existant, surface au Sol : 108.80 m² , Surface de plancher : 0 m²

Raccordement EDF depuis l'existant

SICA HABITAT RURAL
SICAVITURES
SICAVITURES
CHARENTAIS
PARIS DE LA LOIRE

Date de réalisation : 23/09/2020

GAEC DES 2 LIERES
15, La Grivelière, Gesté
49600 BEAUPREAU EN MAUGES
Projet: La Basse Chauvellerie, La Chaussaire 49600
MONTREVAULT SUR EVRE



PLAN DE MASSE PROJET

Ech:1:500

Le plan est destiné à l'obtention d'une autorisation à construire. Il ne peut être utilisé sans la responsabilité de son auteur. Les indications ne peuvent en aucun cas servir à l'exécution des ouvrages, celle-ci étant de la seule responsabilité des entreprises qui réaliseront le projet. Toute modification en cours de réalisation devra recevoir l'aval écrit de l'architecte ou de son représentant avant exécution. Le maître d'ouvrage est informé que le projet devra faire l'objet d'un modificatif auprès de l'administration.

Poche incendie 120 m³

Existant
Projet

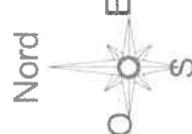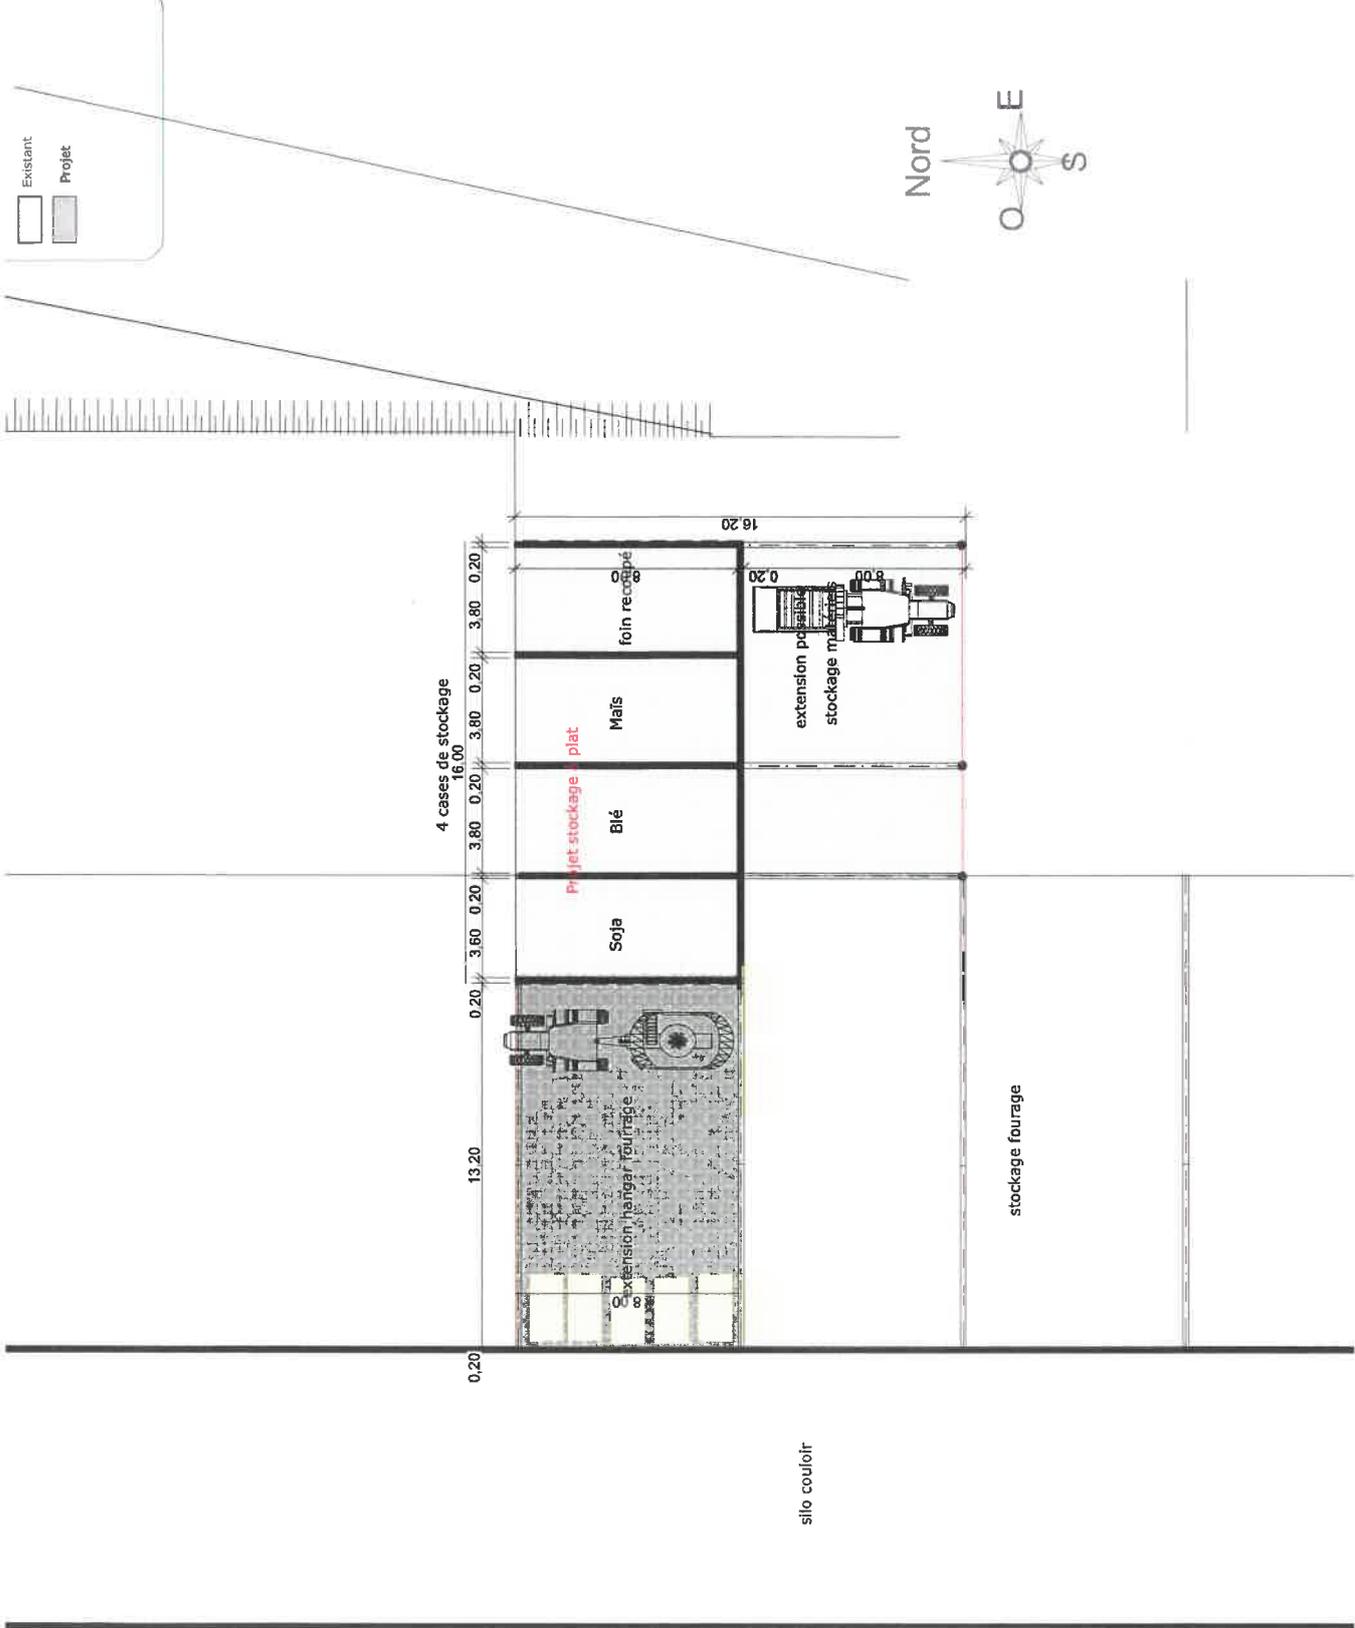

Date de réalisation : 23/09/2020



GAEC DES 2 LIERES
15, La Grivelière, Gesté
49600 BEAUPREAU EN MAUGES
Projet: La Basse Chauvellerie, La Chaussaire 49600
MONTREVAULT SUR EYRE

an est destiné à l'obtention d'une autorisation à construire.
an et ses indications ne peuvent en aucun cas servir à l'exécution des ouvrages, celle-ci étant de la seule responsabilité
entreprises qui réaliseront le projet.
is modifications en cours de réalisation devra recevoir l'aval écrit de l'architecte ou de son représentant avant exécution.

