

# Pièces graphiques à joindre à la demande d'enregistrement

PIÈCE 9



## 9.1. Carte de situation au 1/25 000

La carte de situation à l'échelle 1/25 000 est présentée sur la planche 3 page suivante.

## 9.2. Plan des abords

Le plan des abords à l'échelle 1/2 500 est présenté en annexe 9

## 9.3. Plan d'ensemble

Le plan d'ensemble à l'échelle 1/1 000 est présentée en annexe 10.

Compte-tenu de l'emprise importante sur site, CHARIER TP Sud sollicite la dérogation permettant de produire le plan d'ensemble sur une échelle plus réduite.

# Installation de Stockage de Déchets Inertes de La Roche à Jallais

## Demande de prolongation

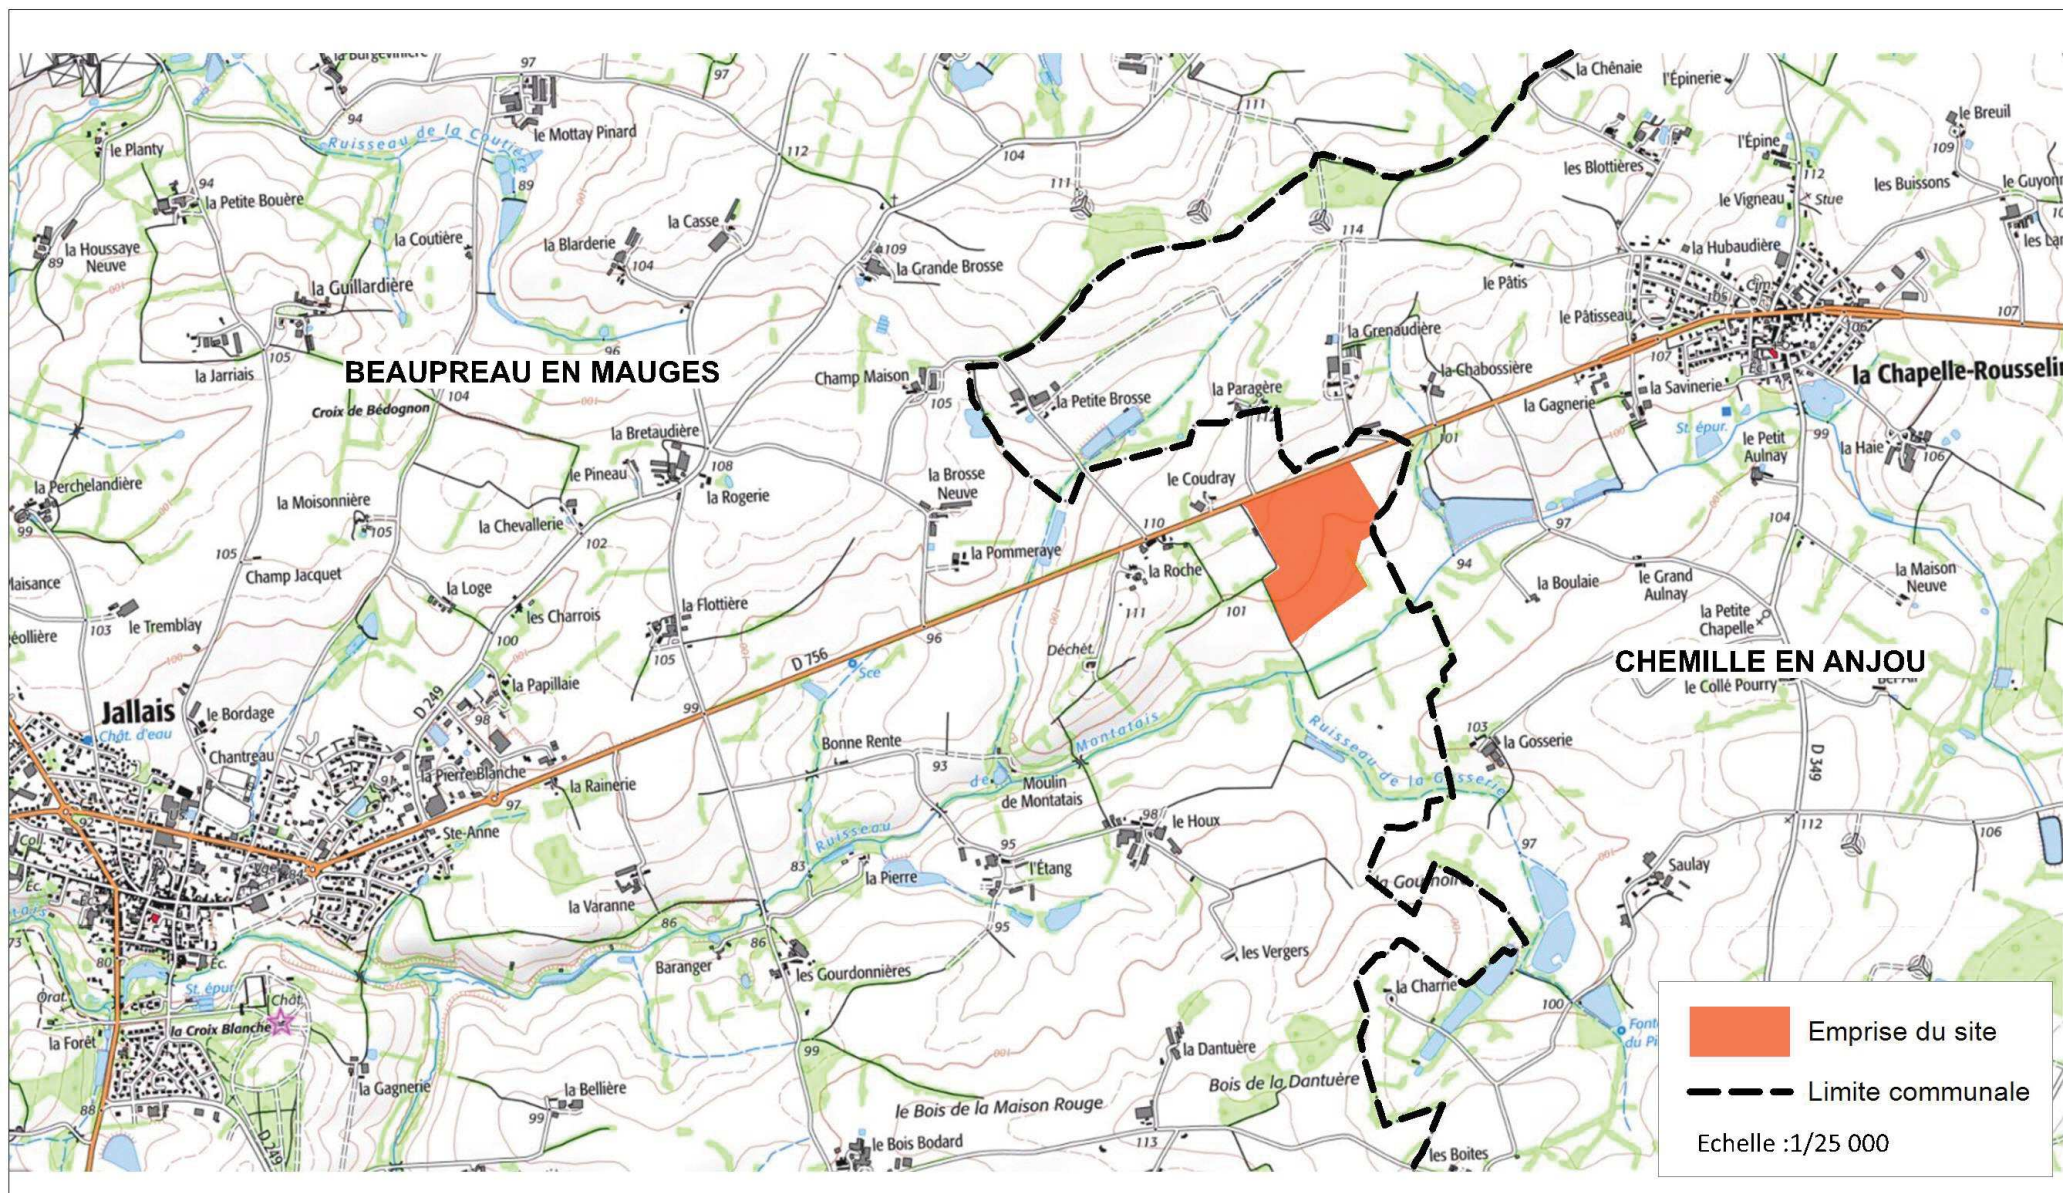


Planche3 : Situation du projet à l'échelle 1/25 000