DEPARTEMENT : Maine et Loire
Ville d'ANGERS

Autoroute A87N - Rocade Est

Réhausse ITPC PK.11+207

Plan des abords

MAITRISE D'OUVRAGE

VINCI AUTOROUTES

MAITRISE D'OEUVRE

ASF

Date	Indice	Modifications
04/04/24	A	1ère Emission

Dessiné par :
C.S.
04/04/2024

Echelle
1/2500

0 0 0 0 | B | 0 0

LE FOLL
Une société du groupe Spie batignolles
SPIE BATIGNOLLES LE FOLL TP
109 rue des Douves
27500 Corneville/Risle
Tel: 02.32.57.00.38
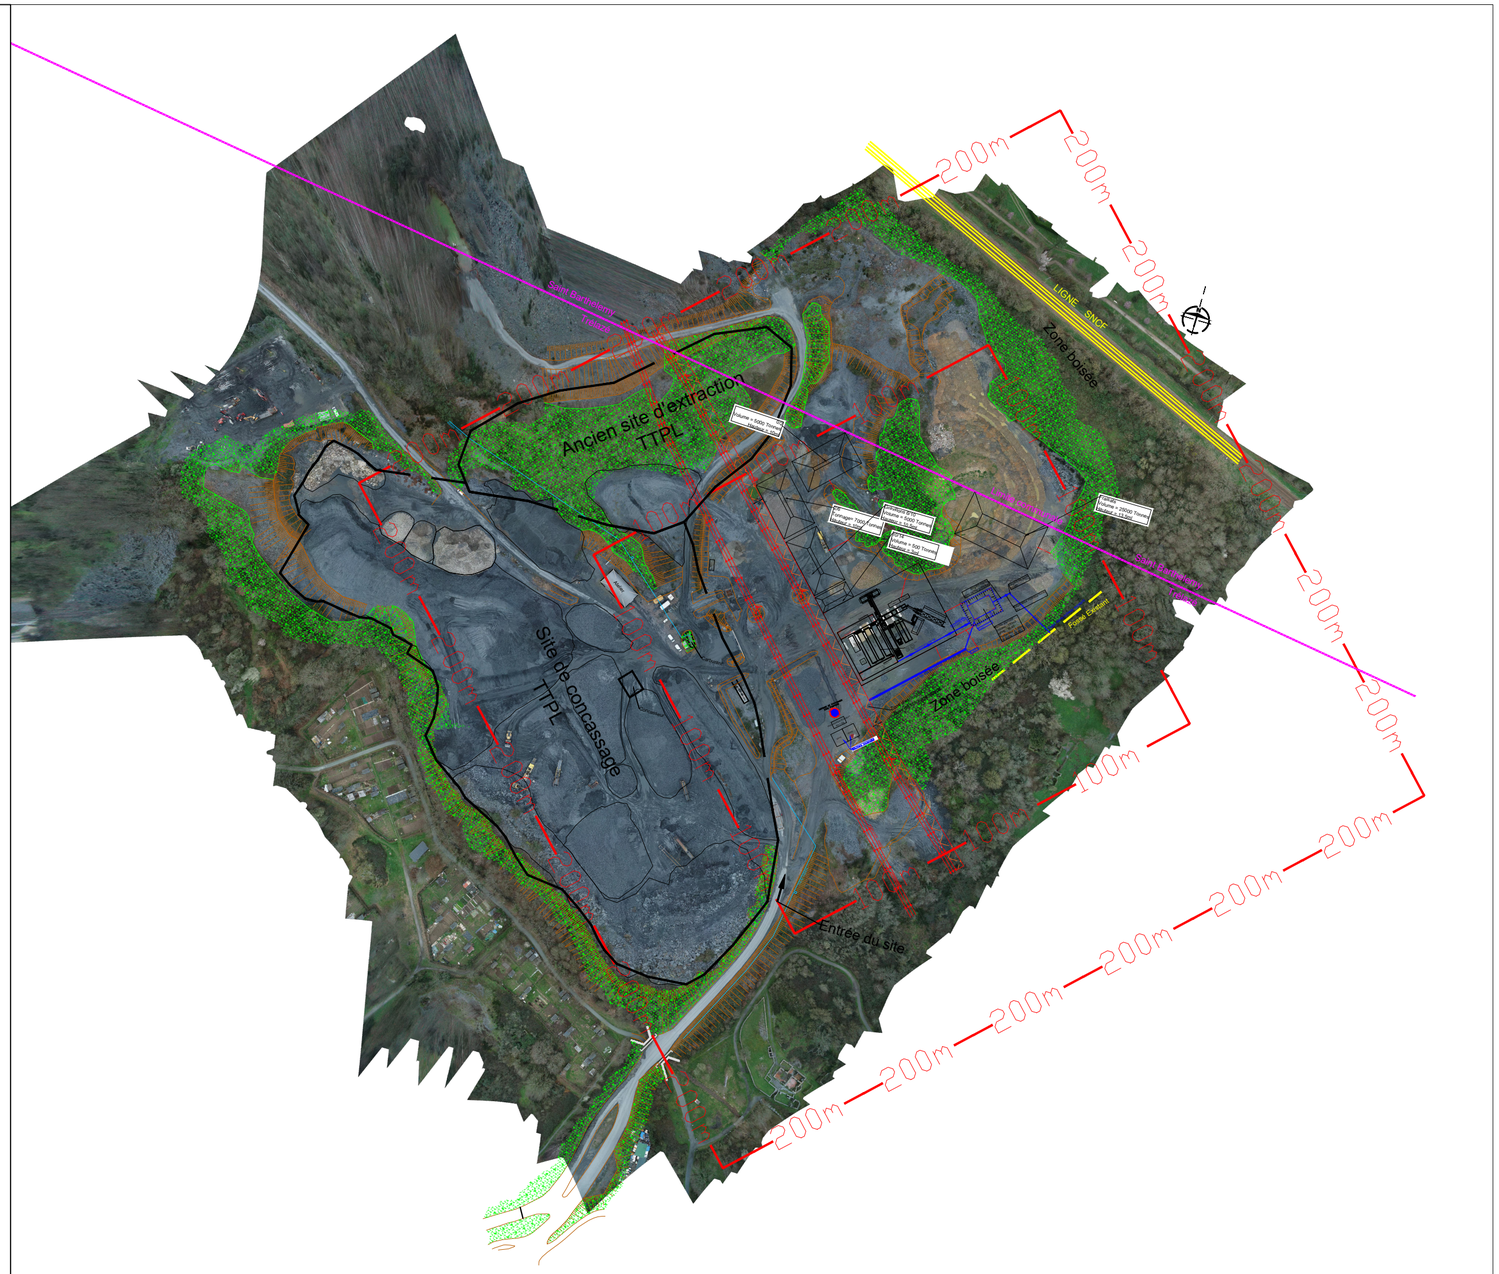
Systèmes de coordonnées :
Planimétrie : RGF 93 CC47
Altimétrie : NGF IGN 69