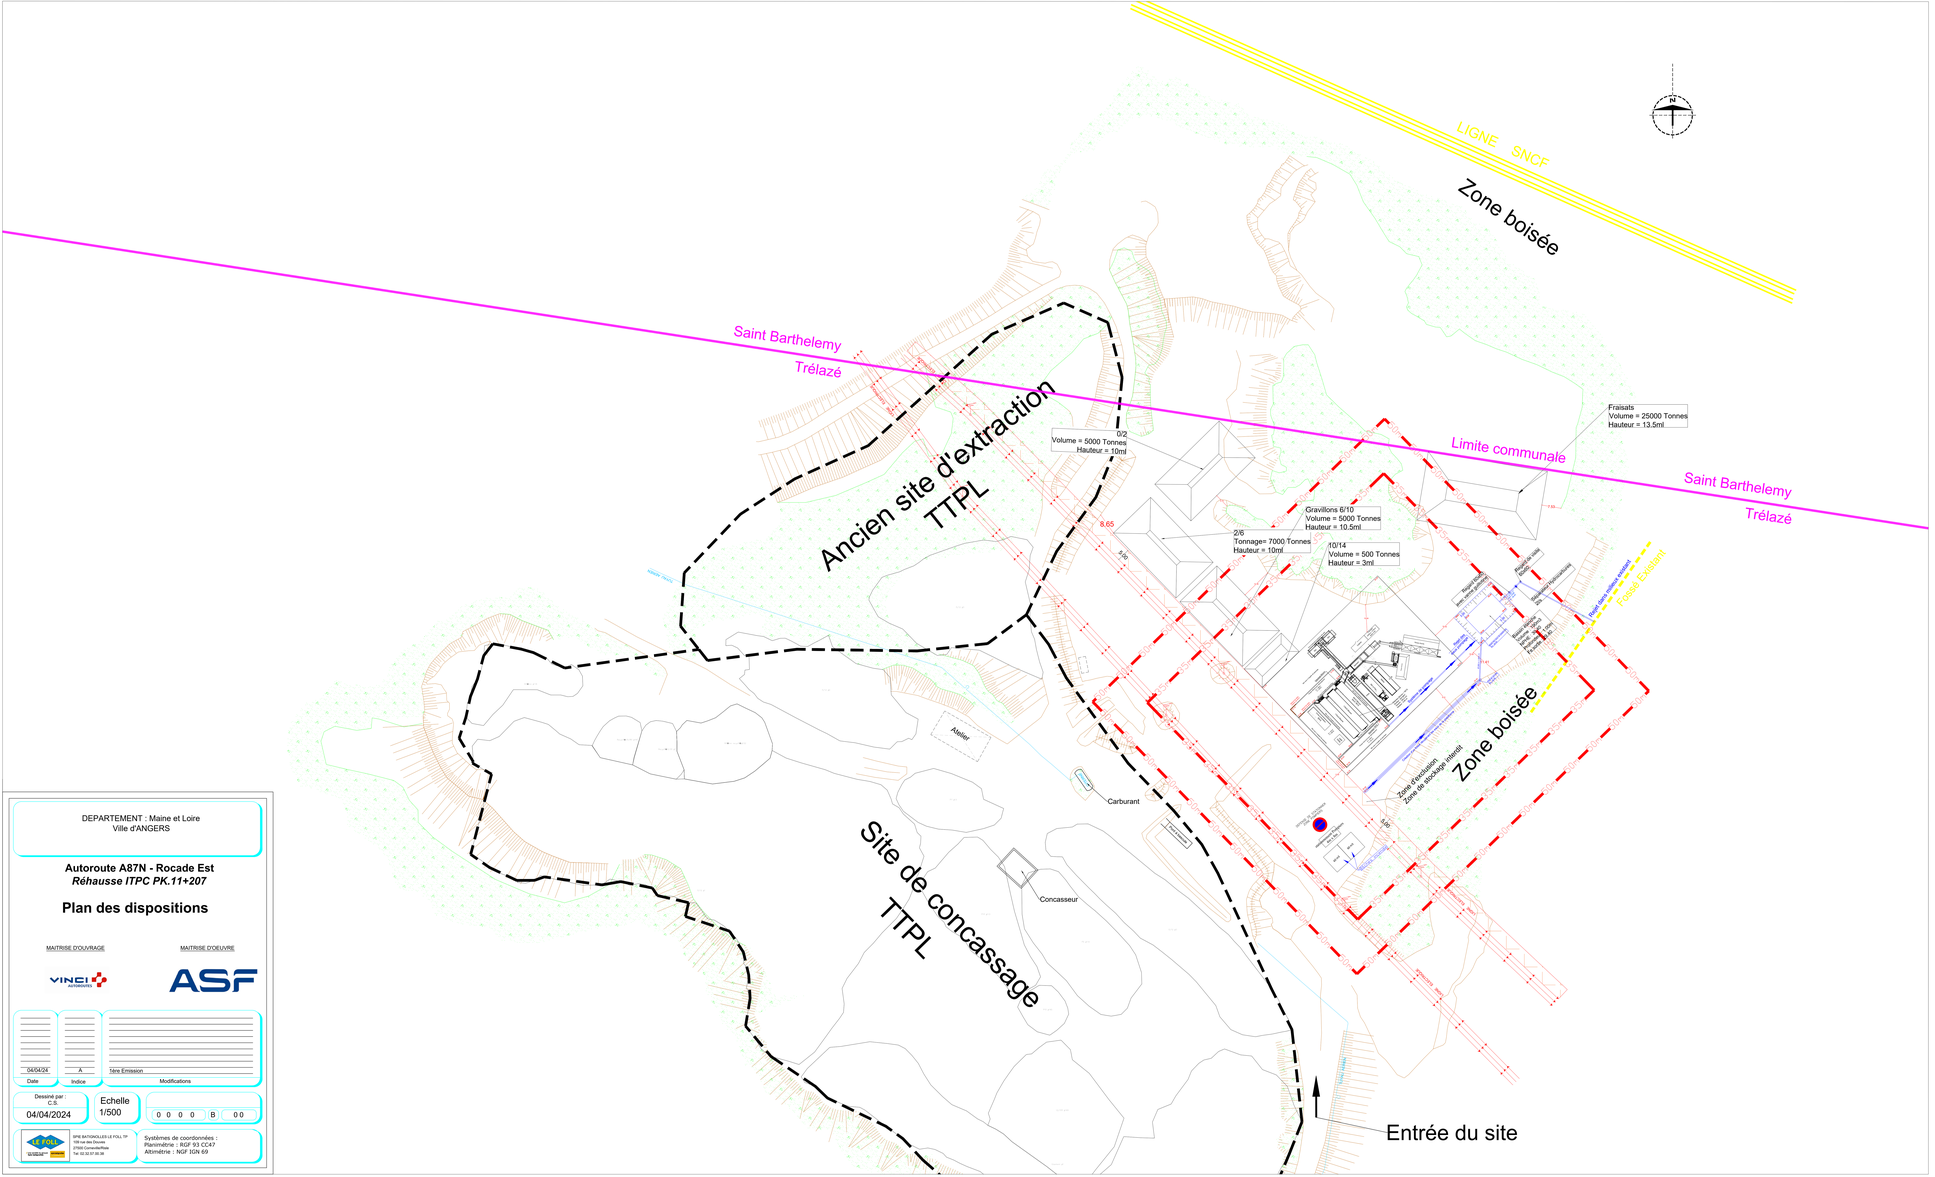

DEPARTEMENT : Maine et Loire
Ville d'ANGERS

Autoroute A87N - Rocade Est
Réhausse ITPC PK.11+207

Plan des dispositions

MAITRISE D'OUVRAGE

MAITRISE D'OEUVRE

Date	Indice	Modifications
04/04/24	A	1ère Emission

Dessiné par : C.S.
04/04/2024

Echelle 1/500

0 0 0 0 B 0 0

SPE BATIGNOLLES LE FOLL TP
159 rue des Ducves
27500 Corneville/Risle
Tel: 02.32.57.95.28

Systèmes de coordonnées :
Planimétrie : RGF 93 CC47
Altimétrie : NGF IGN 69