


# Coupe de principe de la centrale à enrobé

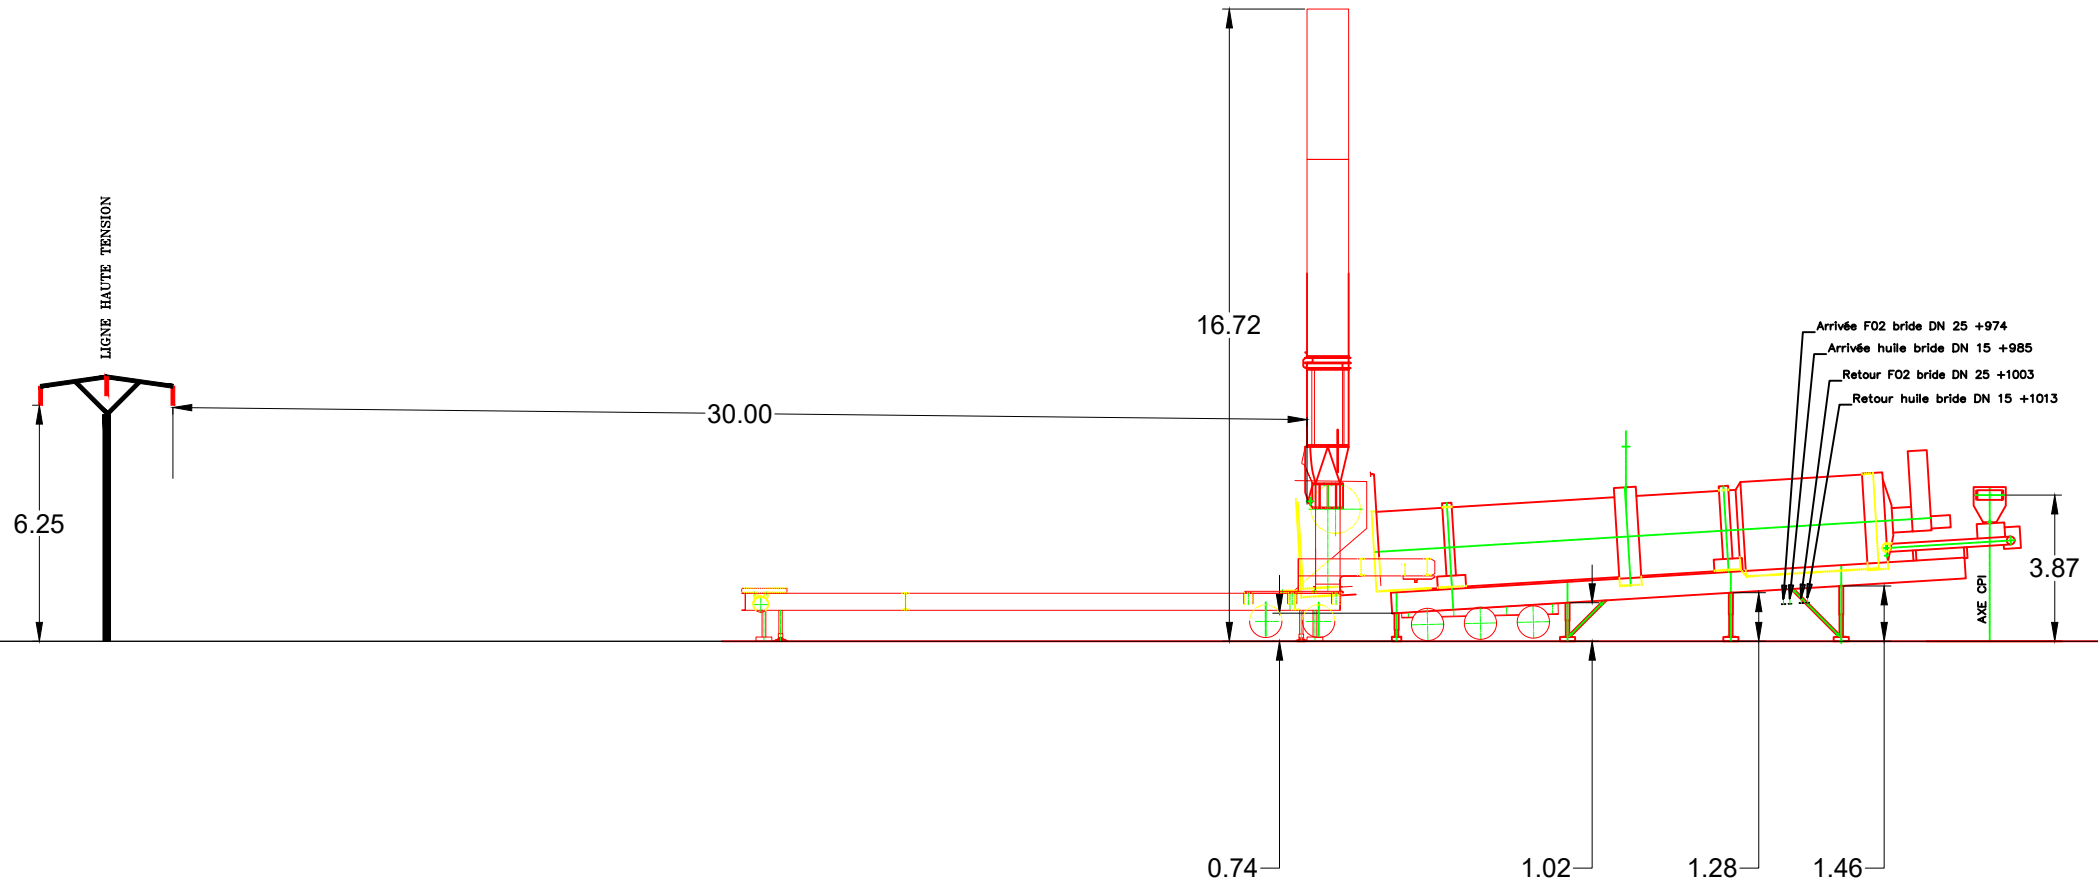

SPIE BATIGNOLLES LE FOLL TP  
109 rue des Douves  
27500 Corneville/Risle  
Tel: 02.32.57.00.38

Date du : 04/04/24

Dessiné par : C.S.

Echelle : 1/200