

4270 m<sup>2</sup>

**Légende**


- Voirie Lourde
- Dallage béton
- Piétonnier
- Espaces verts
- Bordures
- Clôtures et portails
- Bassin de régulation
- Réserve incendie

Maitre d'ouvrage : **MAUGES COMMUNAUTE**  
 1 rue Robert Schuman - La Loge  
 CS 60111 - Beaupréau  
 49 602 Beaupréau-en-Mauges  
 Tél : 02.41.71.77.10  
 contact@maugescommunaute.fr

Maitre d'oeuvre : **ATLANCE**  
 ATLANCE INGENIERIE ENVIRONNEMENT  
 Espace Performance  
 Batiment Gémini  
 10 rue du grand Launay  
 49000 ANGERS  
 contact@atlance-ing.fr  
 Tel : 02.41.48.52.08  
 Fax : 09.70.06.40.13

Déchèterie de  
 Saint-Germain-sur-Moine  
 Plan de masse

N° d'affaires : 211029		Echelle du plan : 1/200
Date	Réalisé par	Désignation
22/03/2023	M. Brier	Création du document
02/05/2023	B. Hatton	Modifications diverses

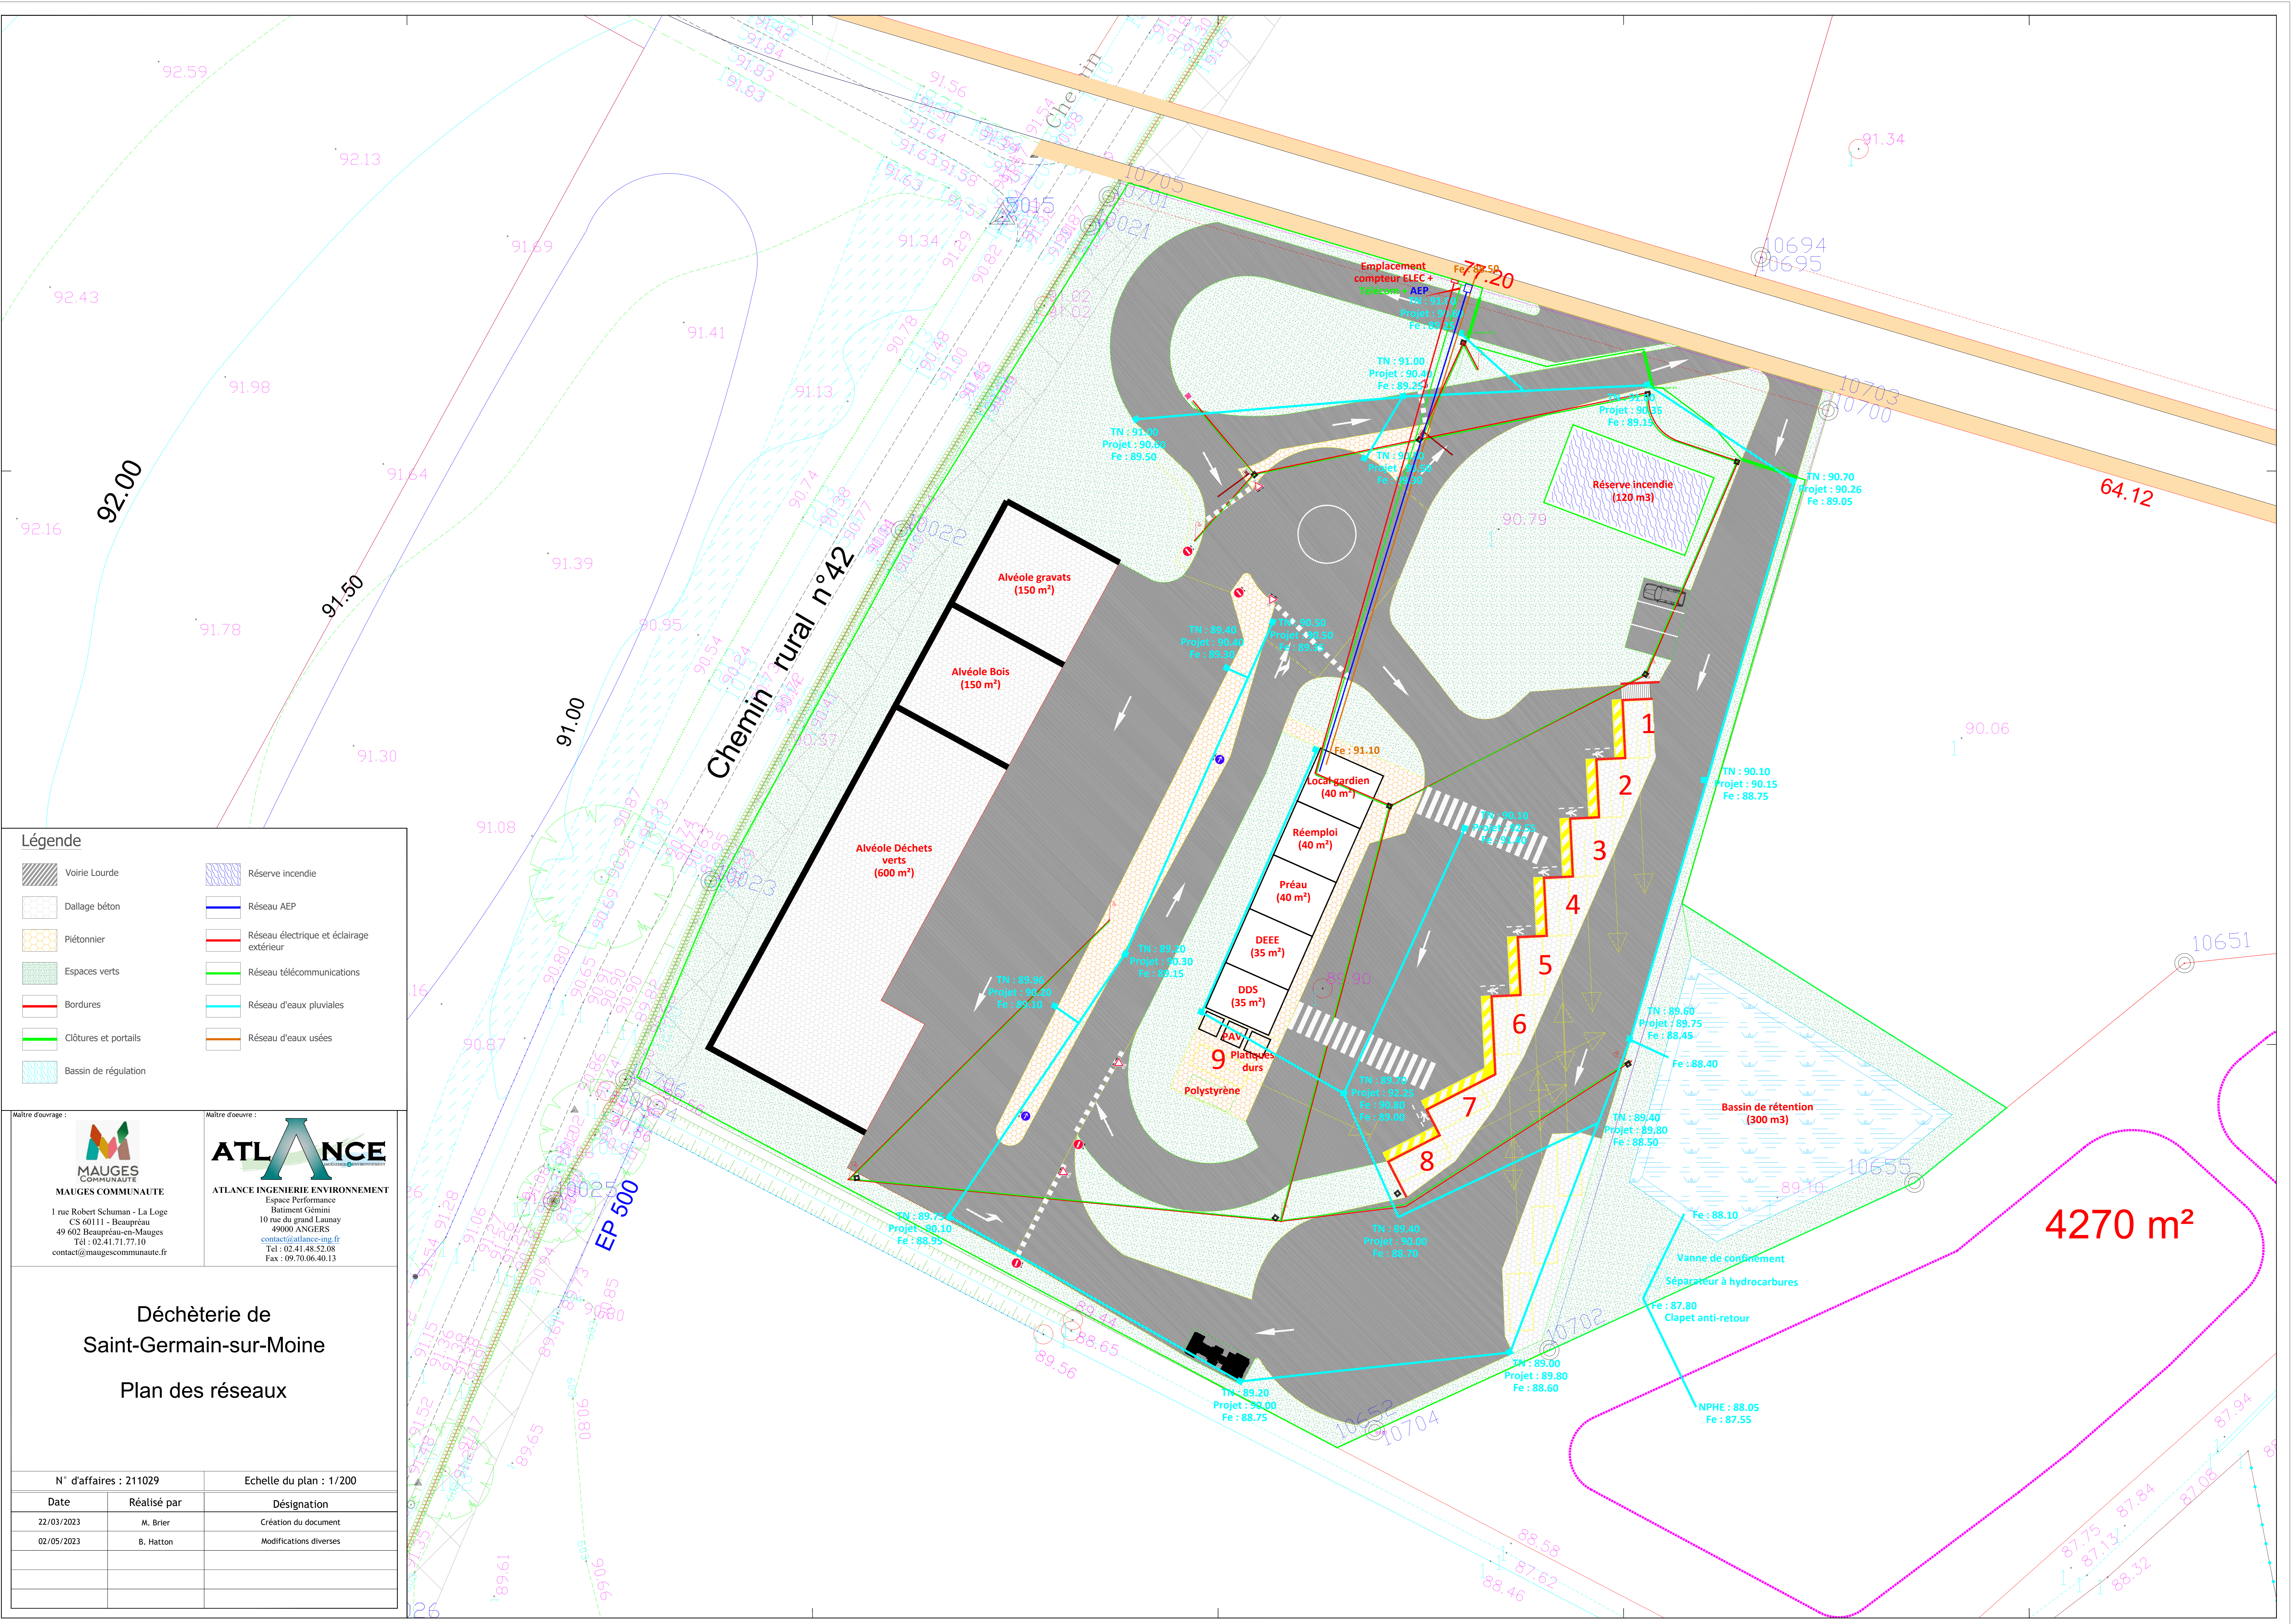

**Légende**

	Vohrie Lourde		Réserve incendie
	Dallage béton		Réseau AEP
	Piétonnier		Réseau électrique et éclairage extérieur
	Espaces verts		Réseau télécommunications
	Bordures		Réseau d'eaux pluviales
	Clôtures et portails		Réseau d'eaux usées
	Bassin de régulation		


Maitre d'ouvrage : **MAUGES COMMUNAUTE**  
 1 rue Robert Schuman - La Loge  
 CS 60111 - Beaupréau  
 49 602 Beaupréau-en-Mauges  
 Tel : 02.41.71.77.10  
 contact@maugescommunaute.fr

Maitre d'oeuvre : **ATLANCE**  
 ATLANCE INGENIERIE ENVIRONNEMENT  
 Espace Performance  
 Batiment Gémini  
 10 rue du grand Launay  
 49000 ANGERS  
 contact@atlance-ing.fr  
 Tel : 02.41.48.52.08  
 Fax : 09.70.06.40.13

**Déchèterie de  
 Saint-Germain-sur-Moine  
 Plan des réseaux**

N° d'affaires : 211029		Echelle du plan : 1/200
Date	Réalisé par	Désignation
22/03/2023	M. Brier	Création du document
02/05/2023	B. Hatton	Modifications diverses

**4270 m<sup>2</sup>**

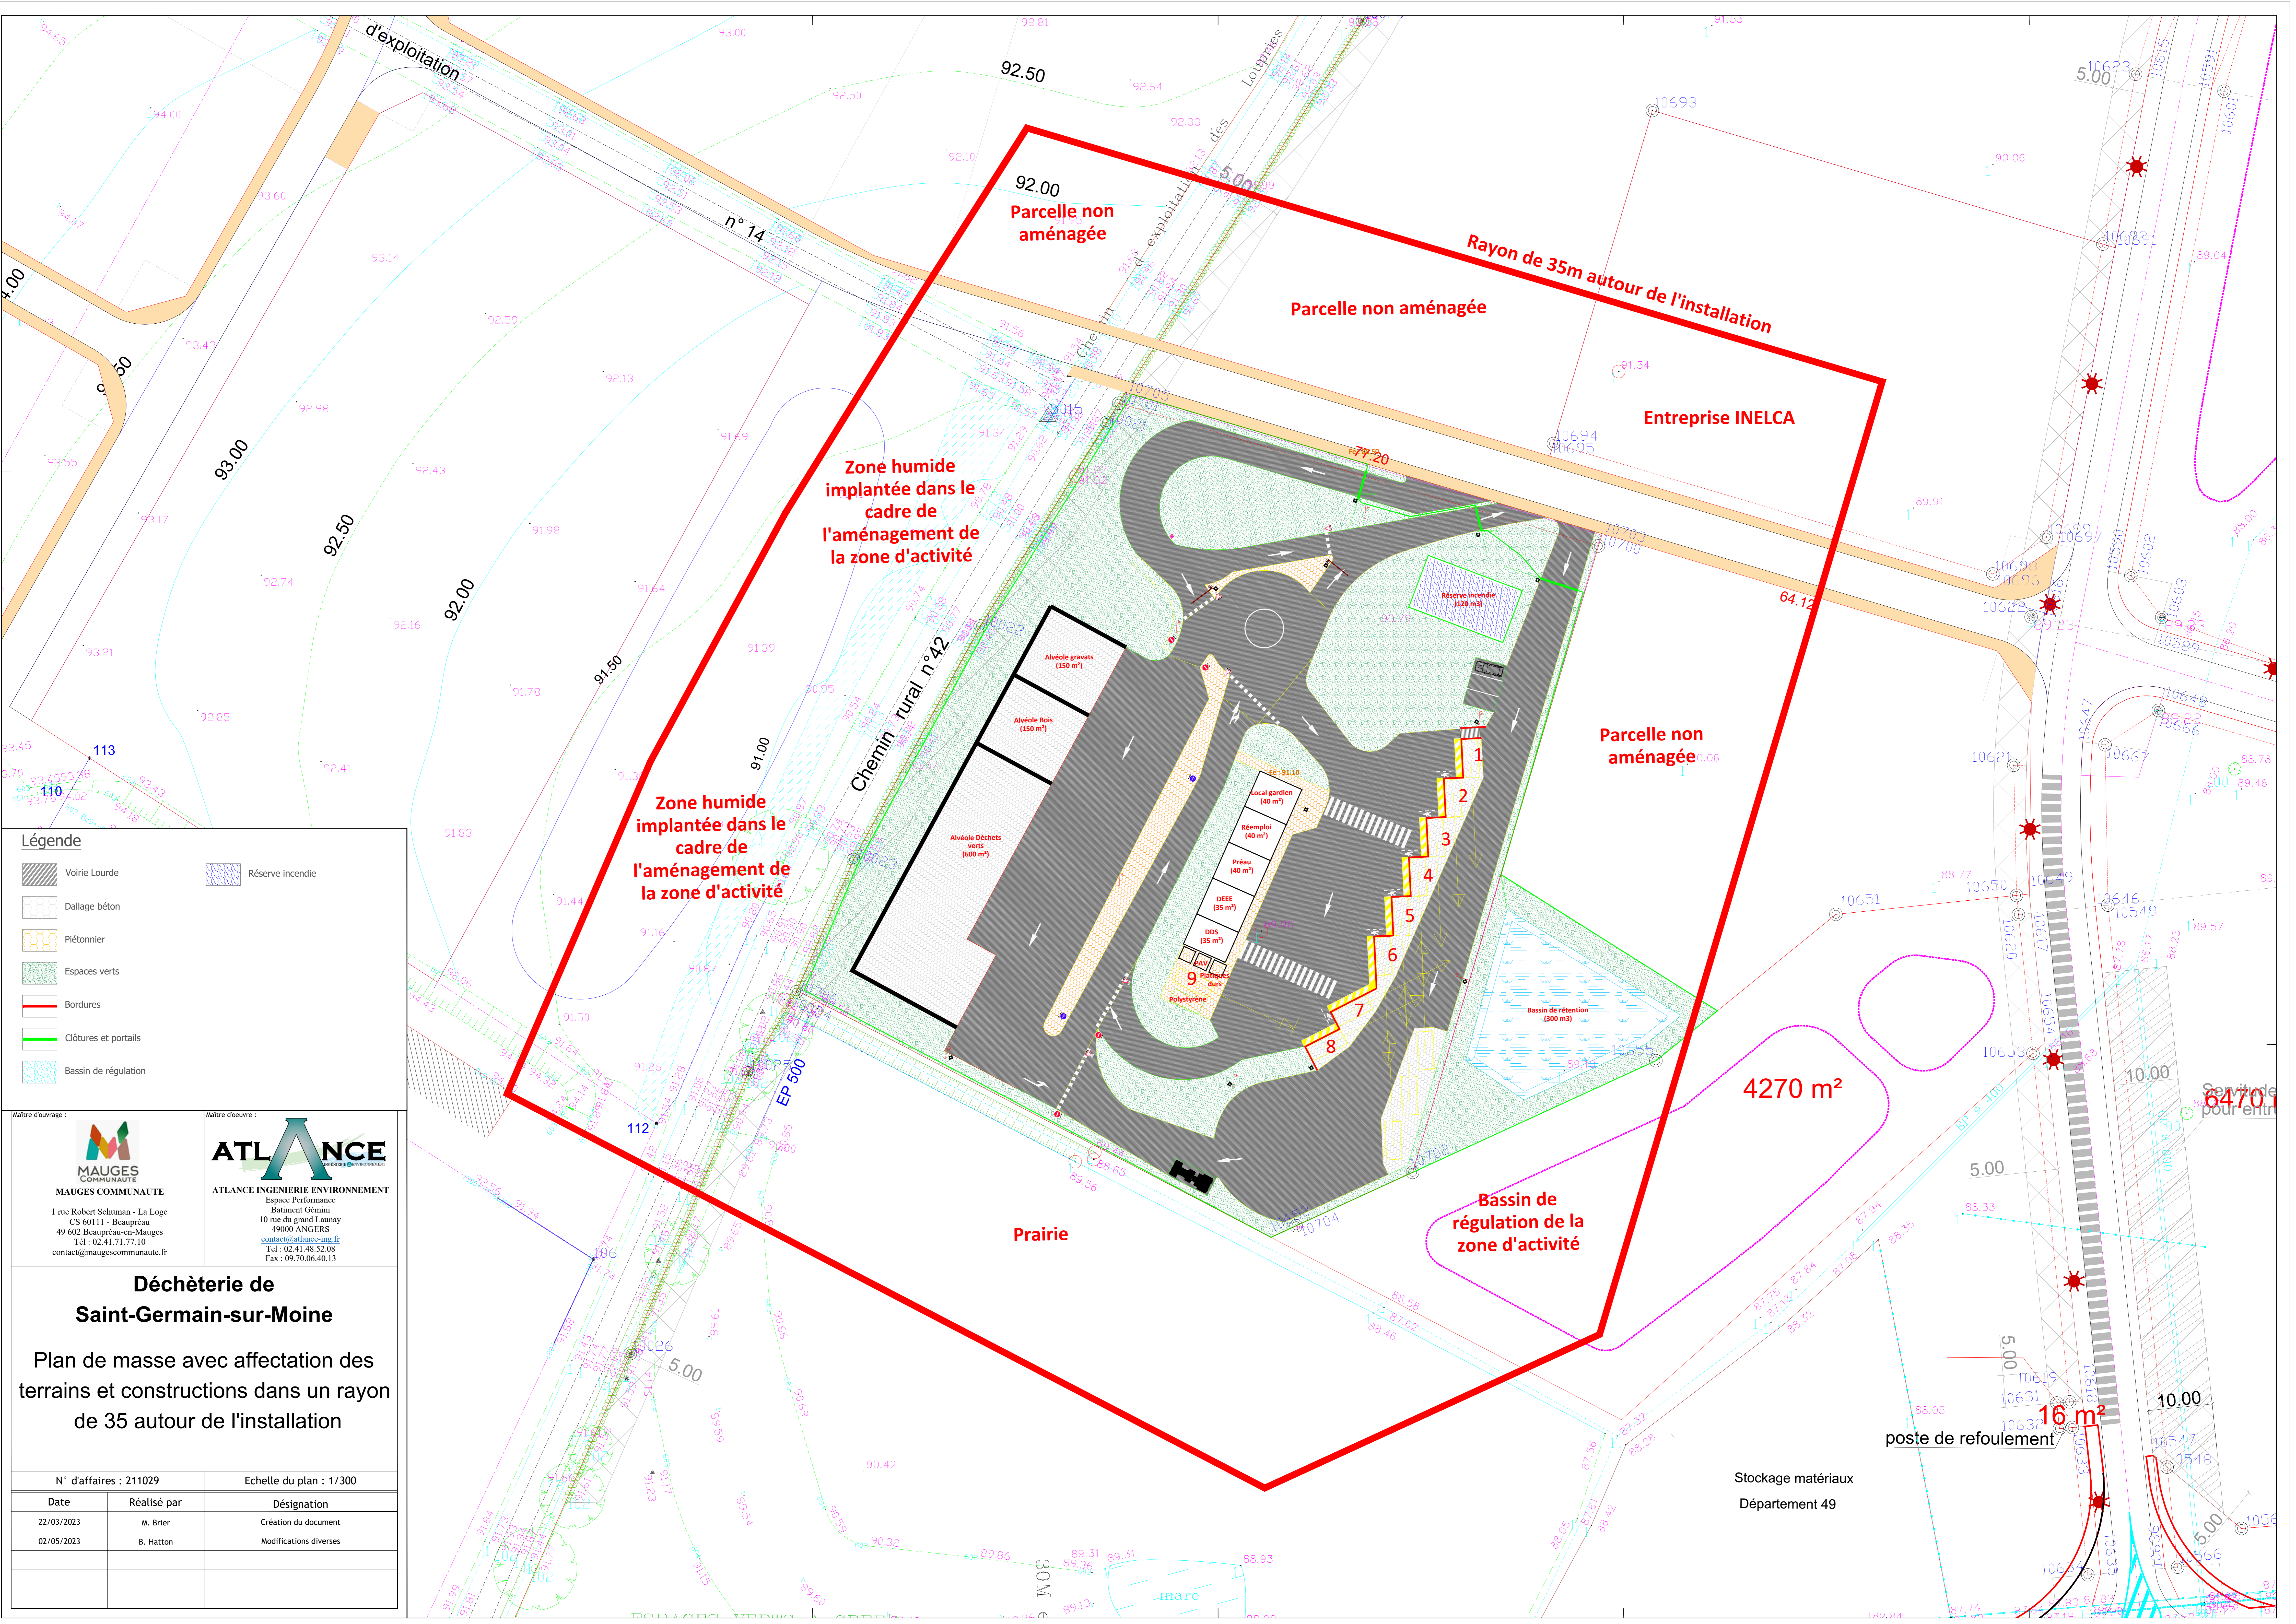

**Légende**

	Voirie Lourde		Réserve incendie
	Dallage béton		
	Piétonnier		
	Espaces verts		
	Bordures		
	Clôtures et portails		
	Bassin de régulation		

Maitre d'ouvrage :

MAUGES COMMUNAUTE  
1 rue Robert Schuman - La Loge  
CS 60111 - Beaupréau  
49 602 Beaupréau-en-Mauges  
Tel : 02.41.71.77.10  
contact@maugescommunaute.fr

Maitre d'oeuvre :

ATLANCE  
ATLANCE INGENIERIE ENVIRONNEMENT  
Espace Performance  
Batiment Gémini  
10 rue du grand Launay  
49000 ANGERS  
contact@atlance-ing.fr  
Tel : 02.41.48.52.08  
Fax : 09.70.06.40.13

**Déchèterie de Saint-Germain-sur-Moine**

Plan de masse avec affectation des terrains et constructions dans un rayon de 35 autour de l'installation

N° d'affaires : 211029		Echelle du plan : 1/300	
Date	Réalisé par	Désignation	
22/03/2023	M. Brier	Création du document	
02/05/2023	B. Hatton	Modifications diverses	

4270 m<sup>2</sup>

6470 m<sup>2</sup>

16 m<sup>2</sup>

Stockage matériaux  
Département 49

poste de refoulement

92.00  
Parcelle non aménagée

Parcelle non aménagée

Entreprise INELCA

Rayon de 35m autour de l'installation

Zone humide implantée dans le cadre de l'aménagement de la zone d'activité

Zone humide implantée dans le cadre de l'aménagement de la zone d'activité

Parcelle non aménagée

Prairie

Bassin de régulation de la zone d'activité

Chemin rural n°42

Alvéole gravats (150 m<sup>2</sup>)

Alvéole Bois (150 m<sup>2</sup>)

Alvéole Déchets verts (600 m<sup>2</sup>)

Local gardien (40 m<sup>2</sup>)

Réemploi (40 m<sup>2</sup>)

Préau (40 m<sup>2</sup>)

DEEE (35 m<sup>2</sup>)

DDS (35 m<sup>2</sup>)

Platimacs divers

Polystyrène

Réserve incendie (120 m<sup>3</sup>)

Bassin de rétention (300 m<sup>3</sup>)

poste de refoulement

Stockage matériaux  
Département 49

Prairie

Bassin de régulation de la zone d'activité

Chemin rural n°42

Alvéole gravats (150 m<sup>2</sup>)

Alvéole Bois (150 m<sup>2</sup>)

Alvéole Déchets verts (600 m<sup>2</sup>)

Local gardien (40 m<sup>2</sup>)

Réemploi (40 m<sup>2</sup>)

Préau (40 m<sup>2</sup>)

DEEE (35 m<sup>2</sup>)

DDS (35 m<sup>2</sup>)

Platimacs divers


Polystyrène

Réserve incendie (120 m<sup>3</sup>)

Bassin de rétention (300 m<sup>3</sup>)

poste de refoulement

Stockage matériaux  
Département 49

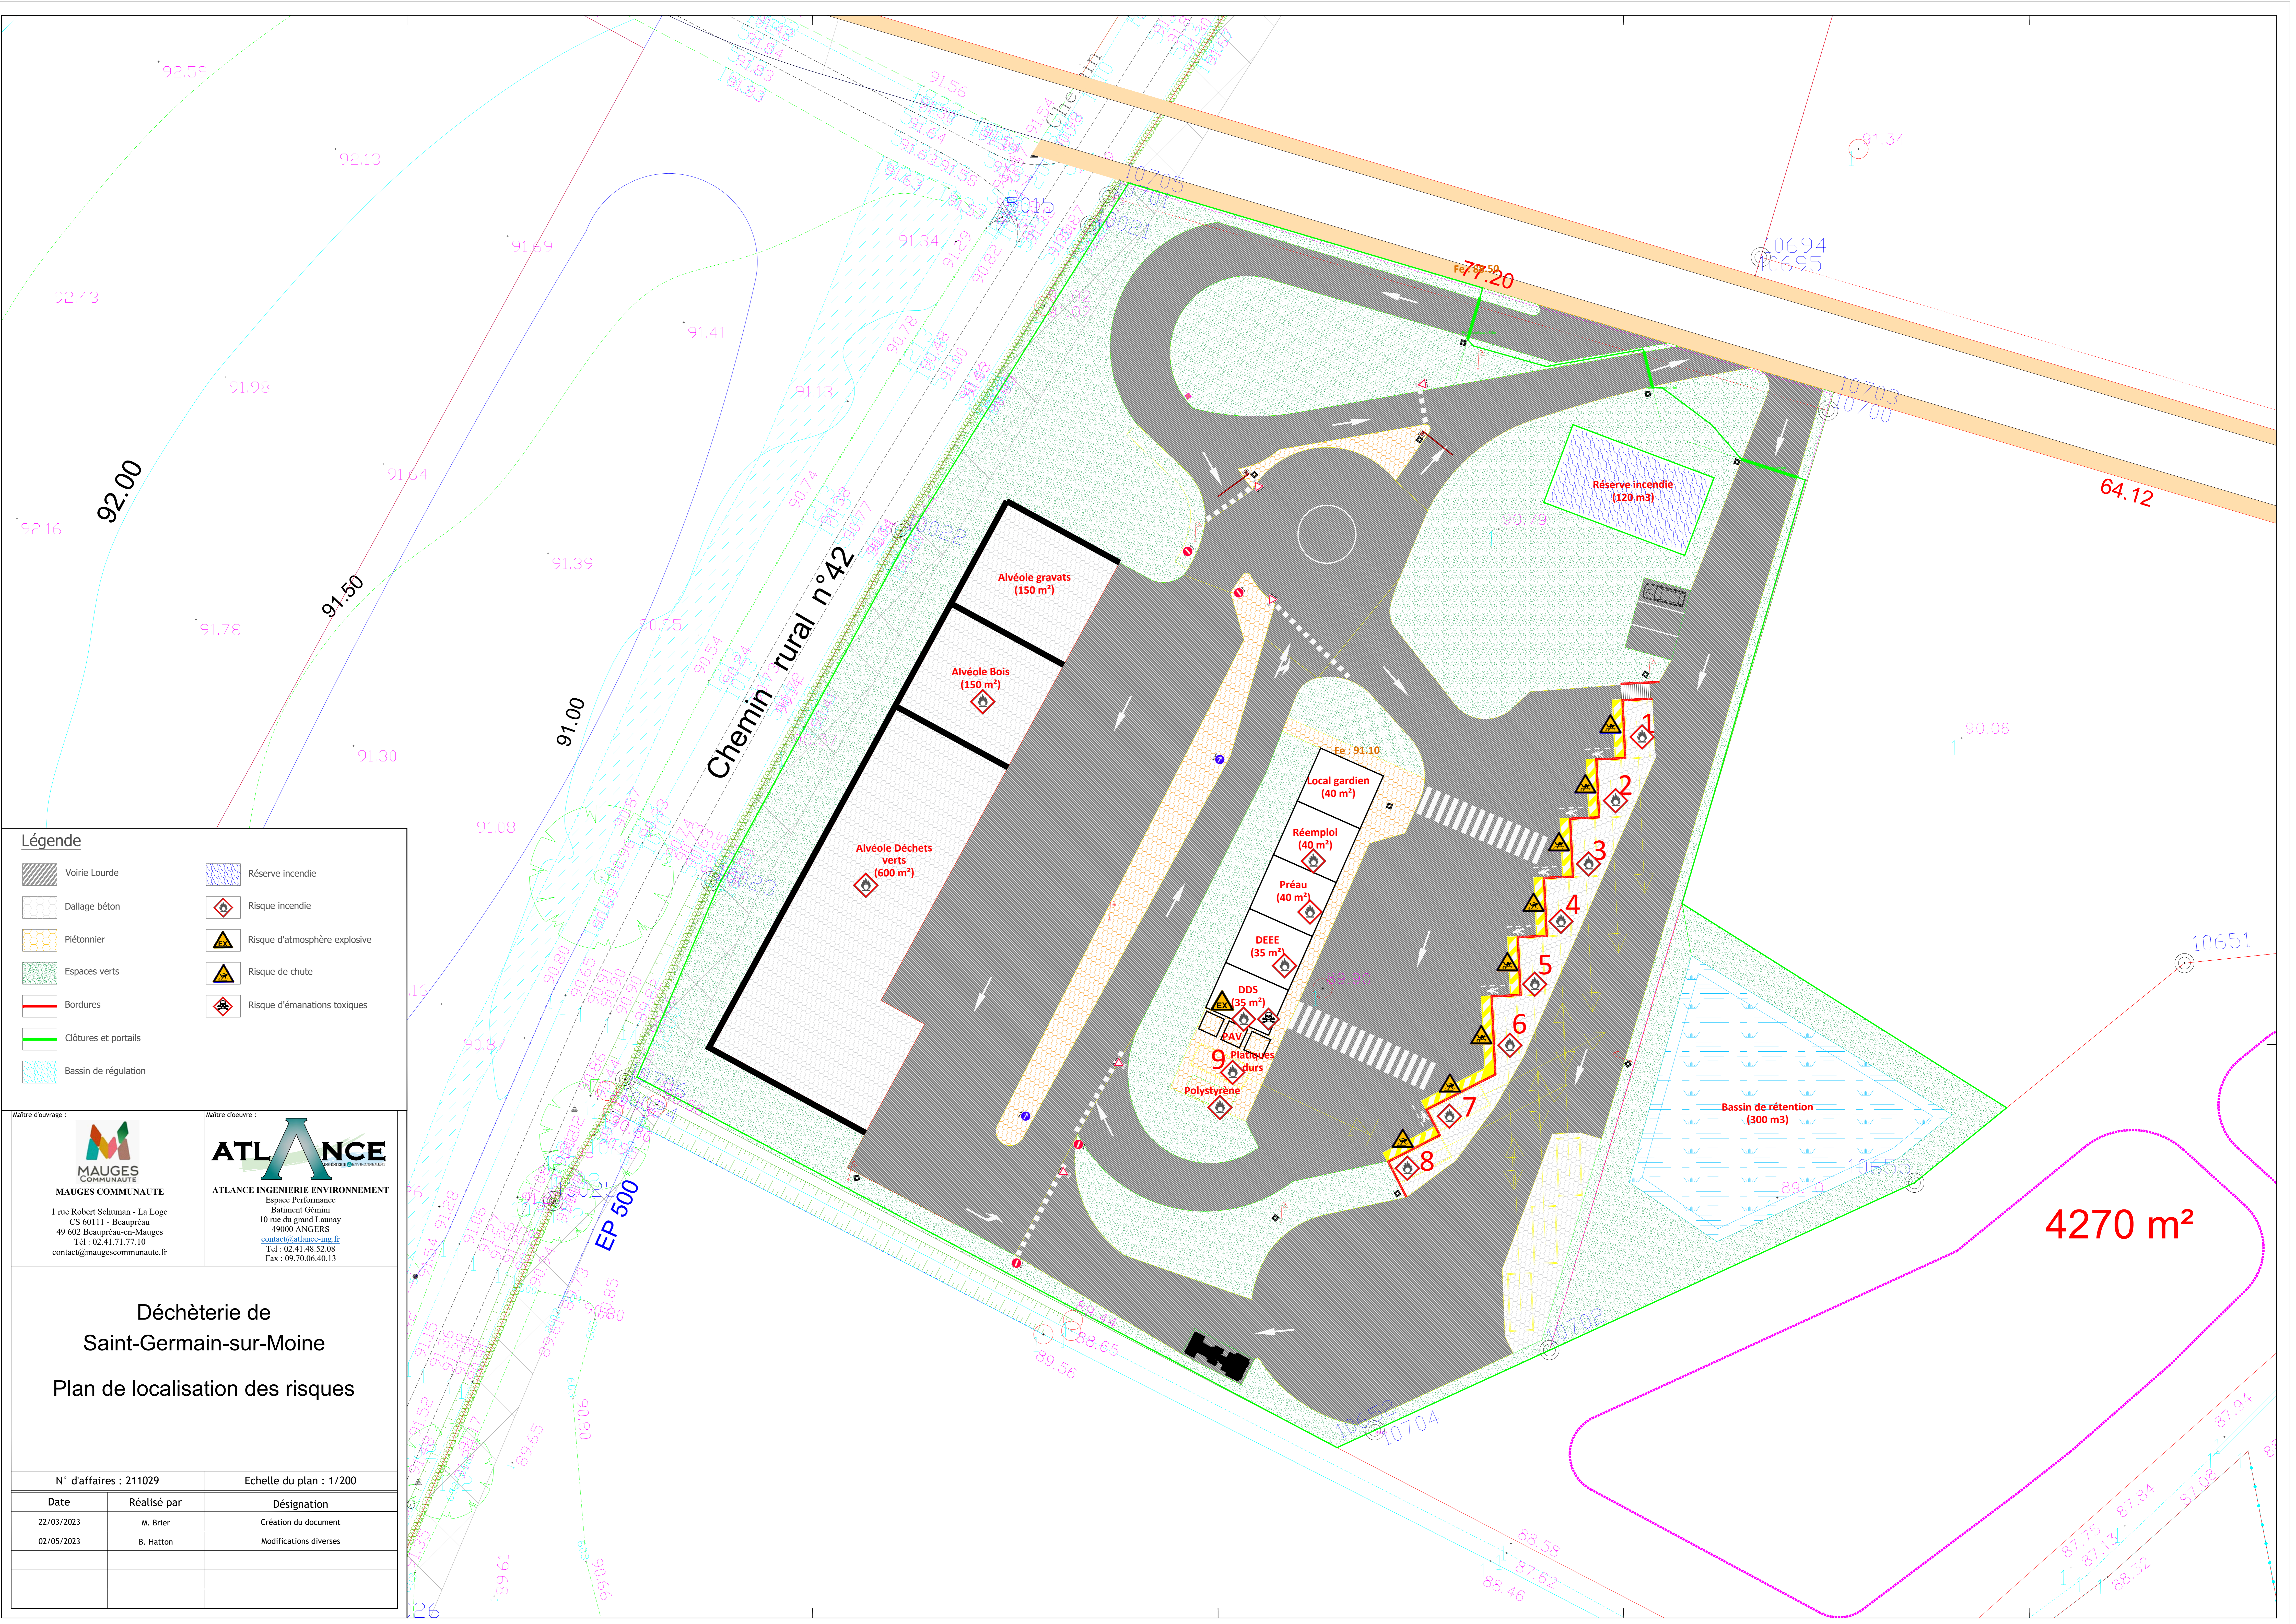


**Légende**

Vohrie Lourde	Réserve incendie
Dallage béton	Risque incendie
Piétonnier	Risque d'atmosphère explosive
Espaces verts	Risque de chute
Bordures	Risque d'émanations toxiques
Clôtures et portails	
Bassin de régulation	

<p>Maitre d'ouvrage :</p> <p><b>MAUGES COMMUNAUTE</b> 1 rue Robert Schuman - La Loge CS 60111 - Beaupréau 49 602 Beaupréau-en-Mauges Tel : 02.41.71.77.10 contact@maugescommunaute.fr</p>	<p>Maitre d'oeuvre :</p> <p><b>ATLANCE</b> ATLANCE INGENIERIE ENVIRONNEMENT Espace Performance Batiment Gémini 10 rue du grand Launay 49000 ANGERS contact@atlance-ing.fr Tel : 02.41.48.52.08 Fax : 09.70.06.40.13</p>
---	---

**Déchèterie de  
Saint-Germain-sur-Moine  
Plan de localisation des risques**

N° d'affaires : 211029		Echelle du plan : 1/200
Date	Réalisé par	Désignation
22/03/2023	M. Brier	Création du document
02/05/2023	B. Hatton	Modifications diverses

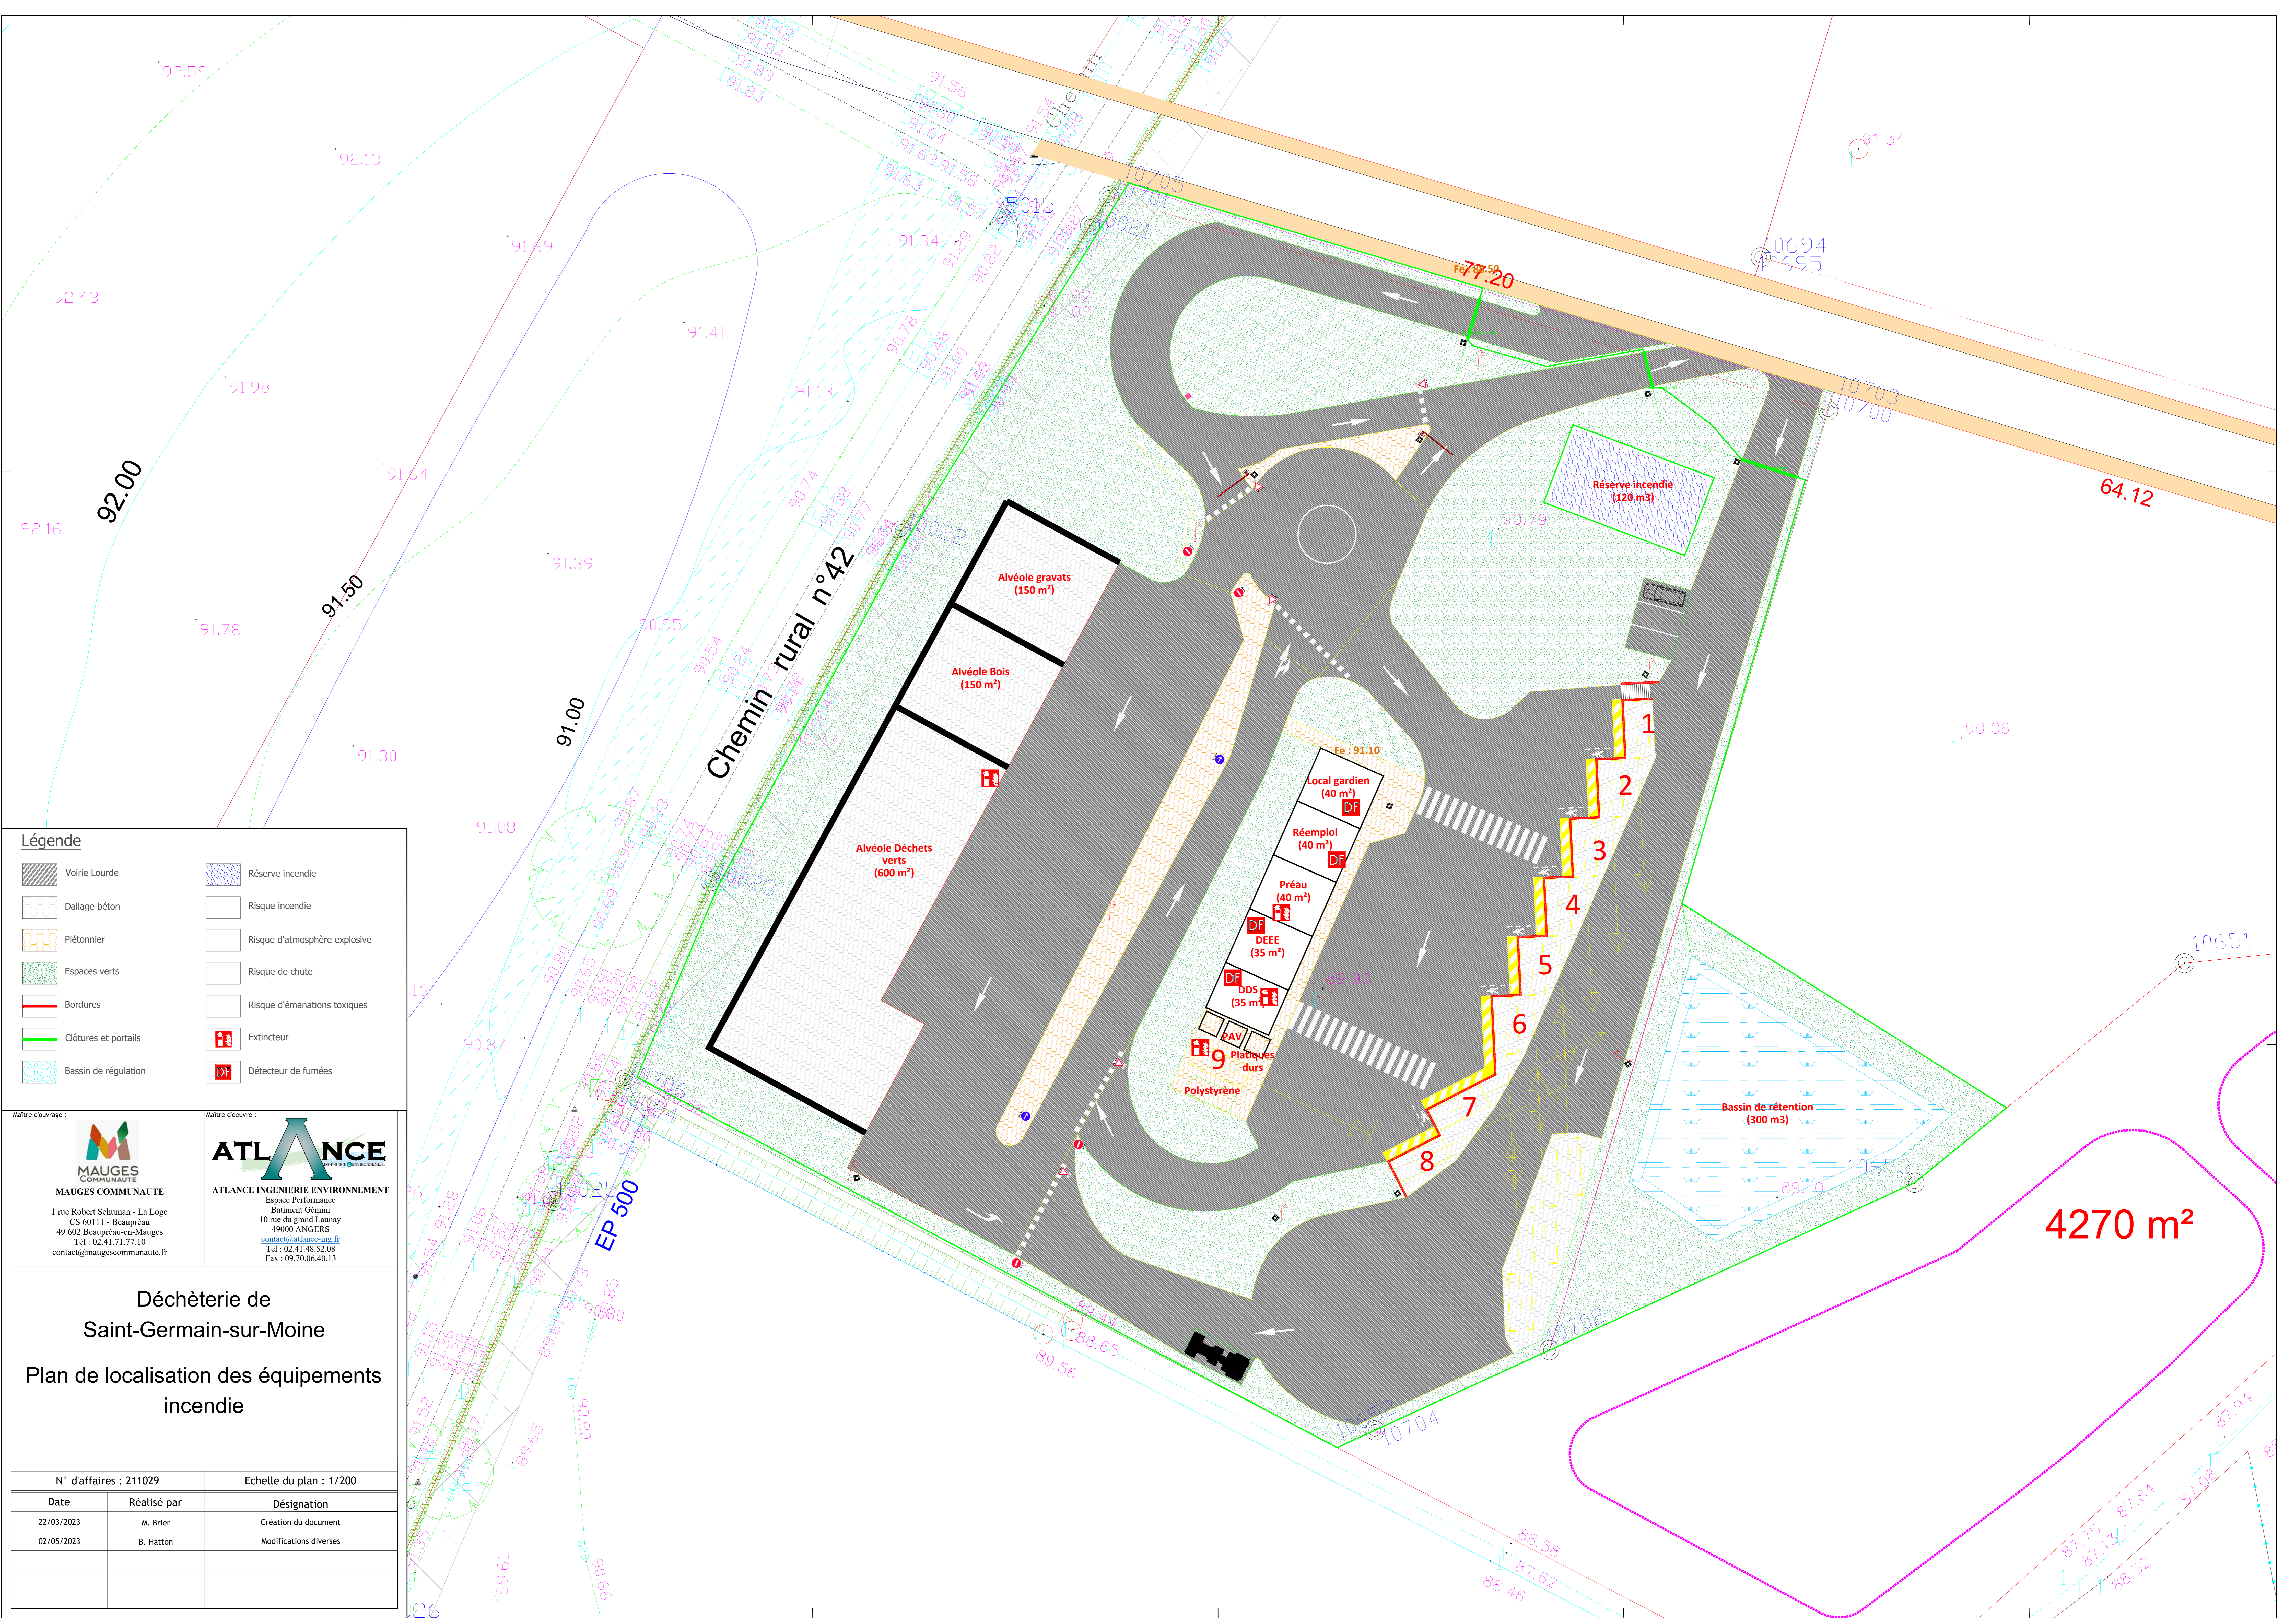

**Légende**

	Vohrie Lourde		Réserve incendie
	Dallage béton		Risque incendie
	Piétonnier		Risque d'atmosphère explosive
	Espaces verts		Risque de chute
	Bordures		Risque d'émanations toxiques
	Clôtures et portails		Extincteur
	Bassin de régulation		Défecteur de fumées

Maitre d'ouvrage :

MAUGES COMMUNAUTE  
1 rue Robert Schuman - La Loge  
CS 60111 - Beaupréau  
49 602 Beaupréau-en-Mauges  
Tel : 02.41.71.77.10  
contact@maugescommunaute.fr

Maitre d'oeuvre :


ATLANCE  
ESPACE PERFORMANCE  
Batiment Gémini  
10 rue du grand Launay  
49000 ANGERS  
contact@atlance-ing.fr  
Tel : 02.41.48.52.08  
Fax : 09.70.06.40.13

**Déchèterie de  
Saint-Germain-sur-Moine**

**Plan de localisation des équipements  
incendie**

N° d'affaires : 211029		Echelle du plan : 1/200
Date	Réalisé par	Désignation
22/03/2023	M. Brier	Création du document
02/05/2023	B. Hatton	Modifications diverses

**4270 m<sup>2</sup>**

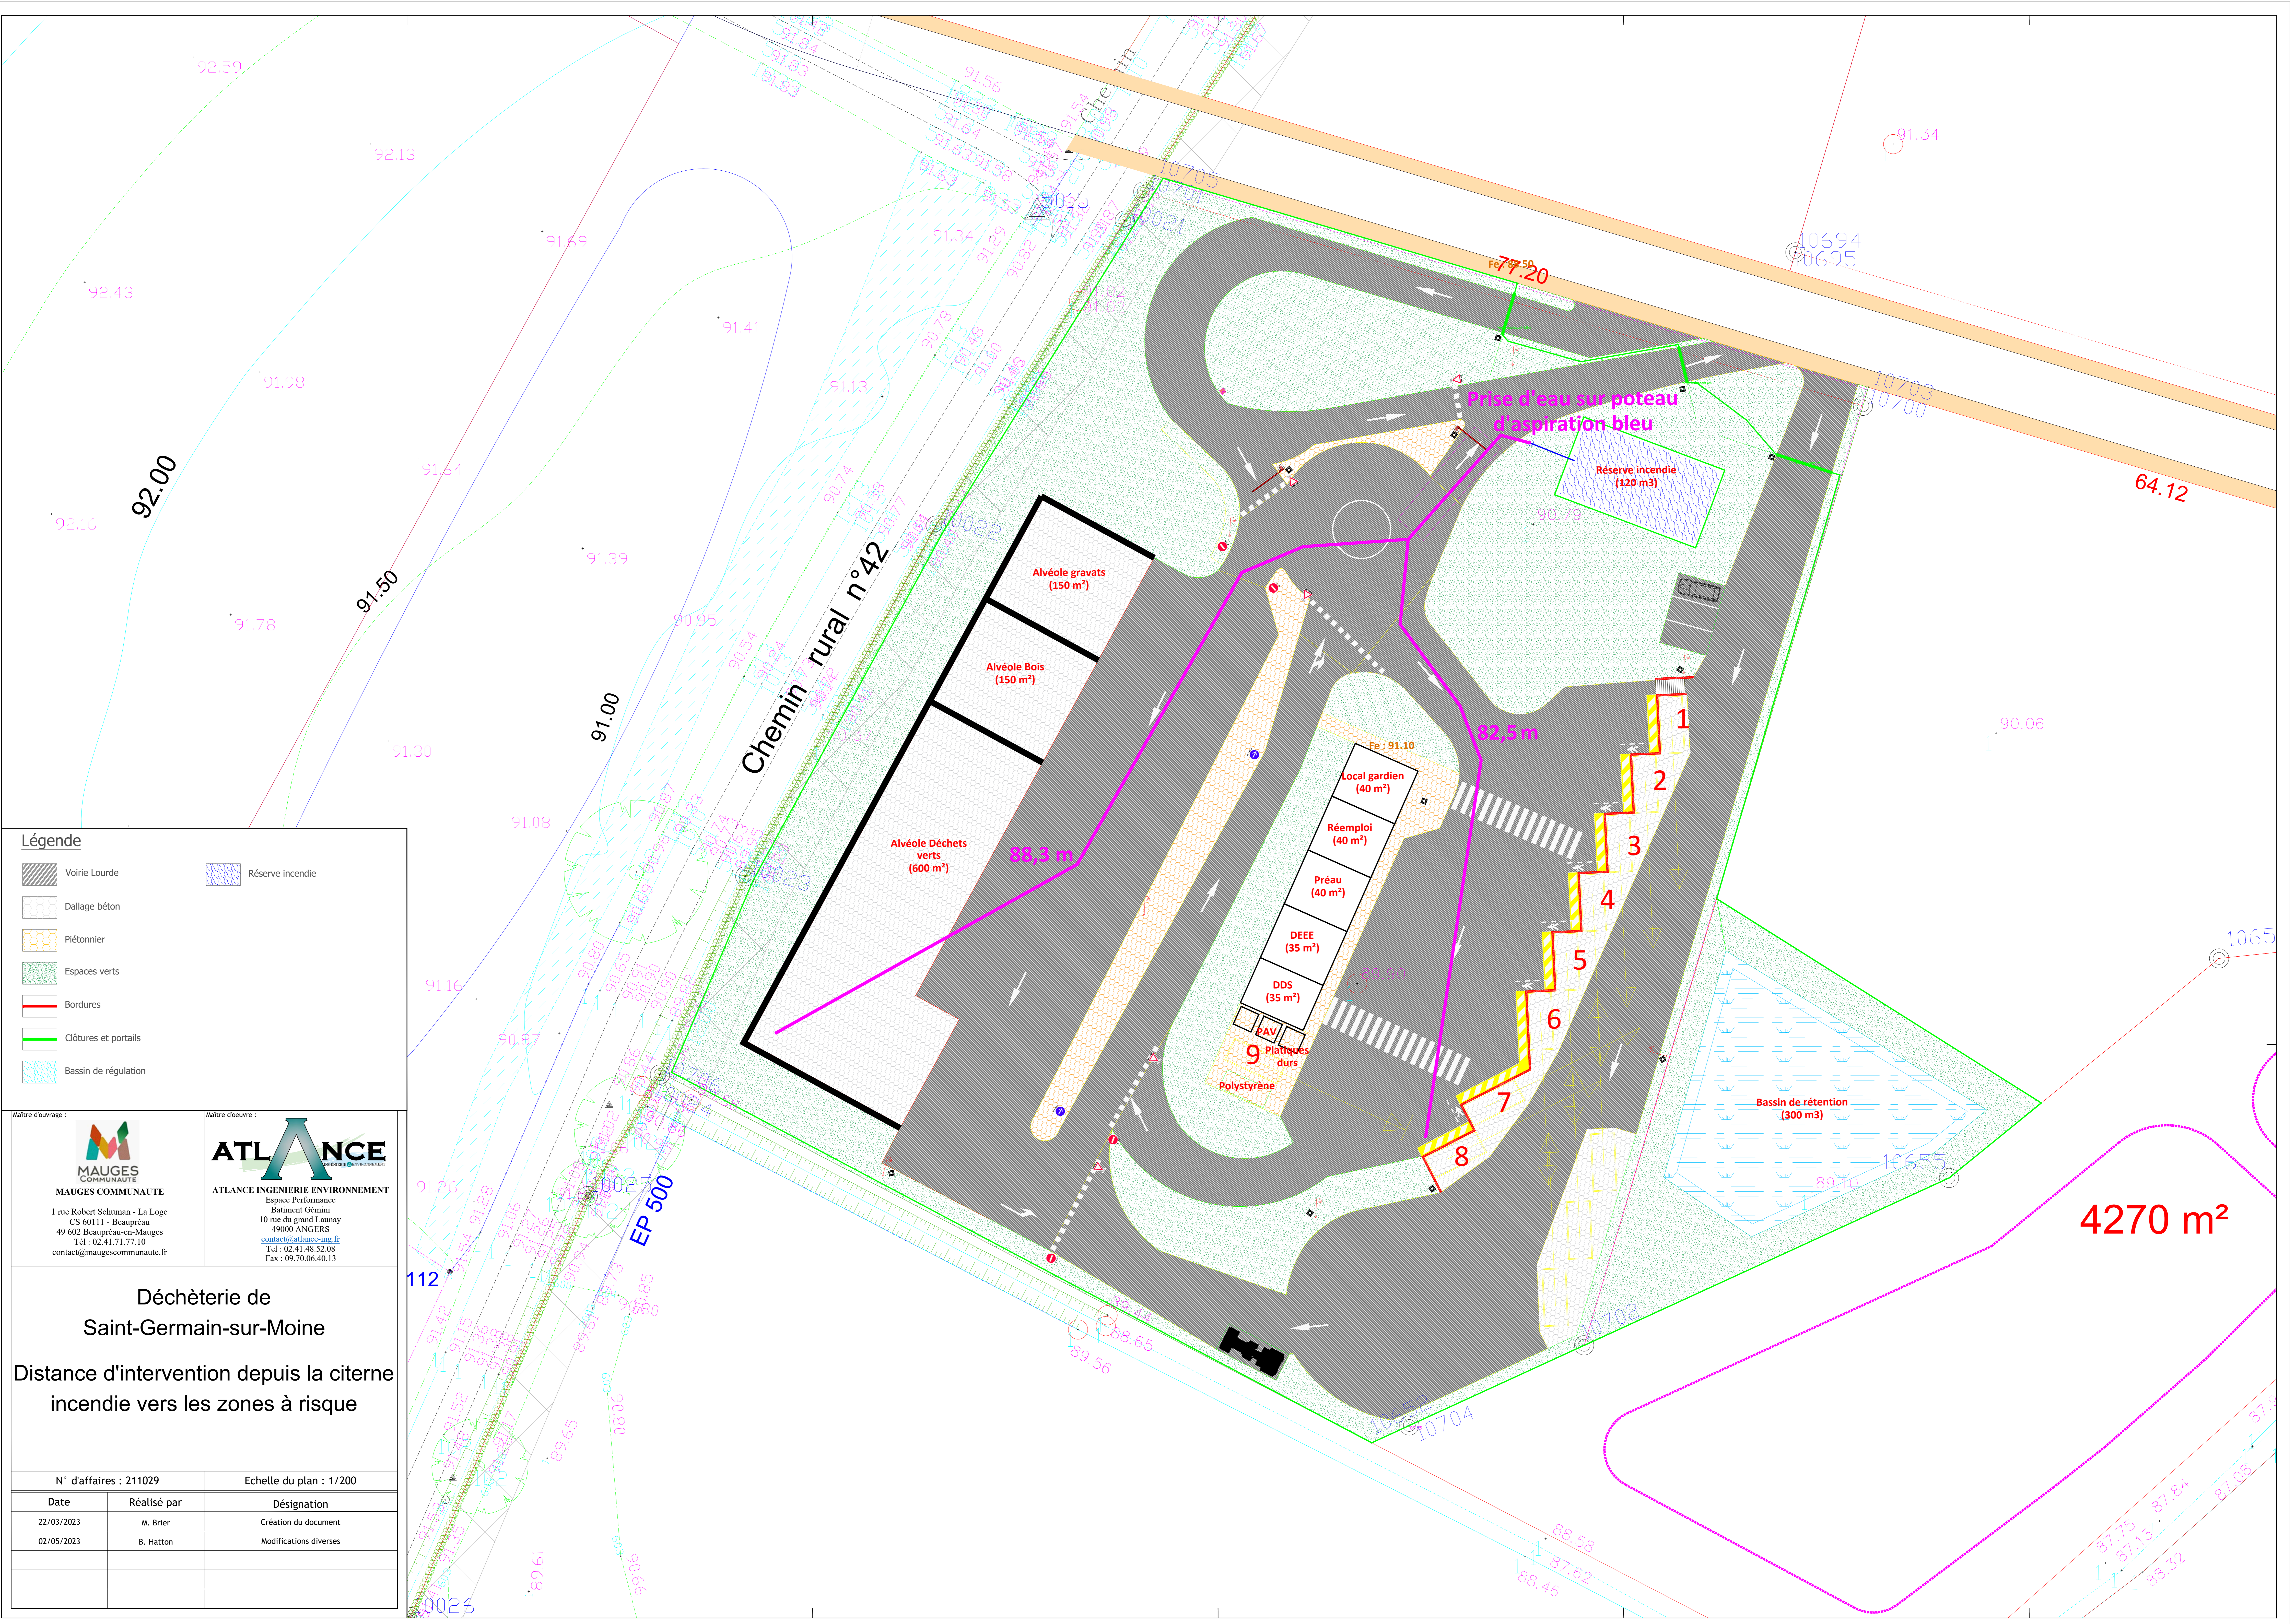

- Légende**
- Voorie Lourde
  - Dallage béton
  - Piétonnier
  - Espaces verts
  - Bordures
  - Clôtures et portails
  - Bassin de régulation
  - Réserve incendie

Maitre d'ouvrage : MAUGES COMMUNAUTE  
 1 rue Robert Schuman - La Loge  
 CS 60111 - Beaulieu  
 49 602 Beaulieu-en-Mauges  
 Tél : 02.41.71.77.10  
 contact@maugescommunaute.fr

Maitre d'œuvre : ATLANCE  
 ATLANCE INGENIERIE ENVIRONNEMENT  
 Espace Performance  
 Batiment Gémini  
 10 rue du grand Launay  
 49000 ANGERS  
 contact@atlance-ing.fr  
 Tel : 02.41.48.52.08  
 Fax : 09.70.06.40.13

**Déchèterie de  
Saint-Germain-sur-Moine**

Distance d'intervention depuis la citerne  
incendie vers les zones à risque

N° d'affaires : 211029		Echelle du plan : 1/200
Date	Réalisé par	Désignation
22/03/2023	M. Brier	Création du document
02/05/2023	B. Hatton	Modifications diverses

Alvéole gravats (150 m<sup>2</sup>)

Alvéole Bois (150 m<sup>2</sup>)

Alvéole Déchets verts (600 m<sup>2</sup>)

Local gardien (40 m<sup>2</sup>)

Réemploi (40 m<sup>2</sup>)

Préau (40 m<sup>2</sup>)

DEEE (35 m<sup>2</sup>)

DDS (35 m<sup>2</sup>)

PAV

Platques durs

Polystyrène

Réserve incendie (120 m<sup>3</sup>)


Bassin de rétention (300 m<sup>3</sup>)


4270 m<sup>2</sup>

Prise d'eau sur poteau d'aspiration bleu

Chemin rural n°42

EP 500

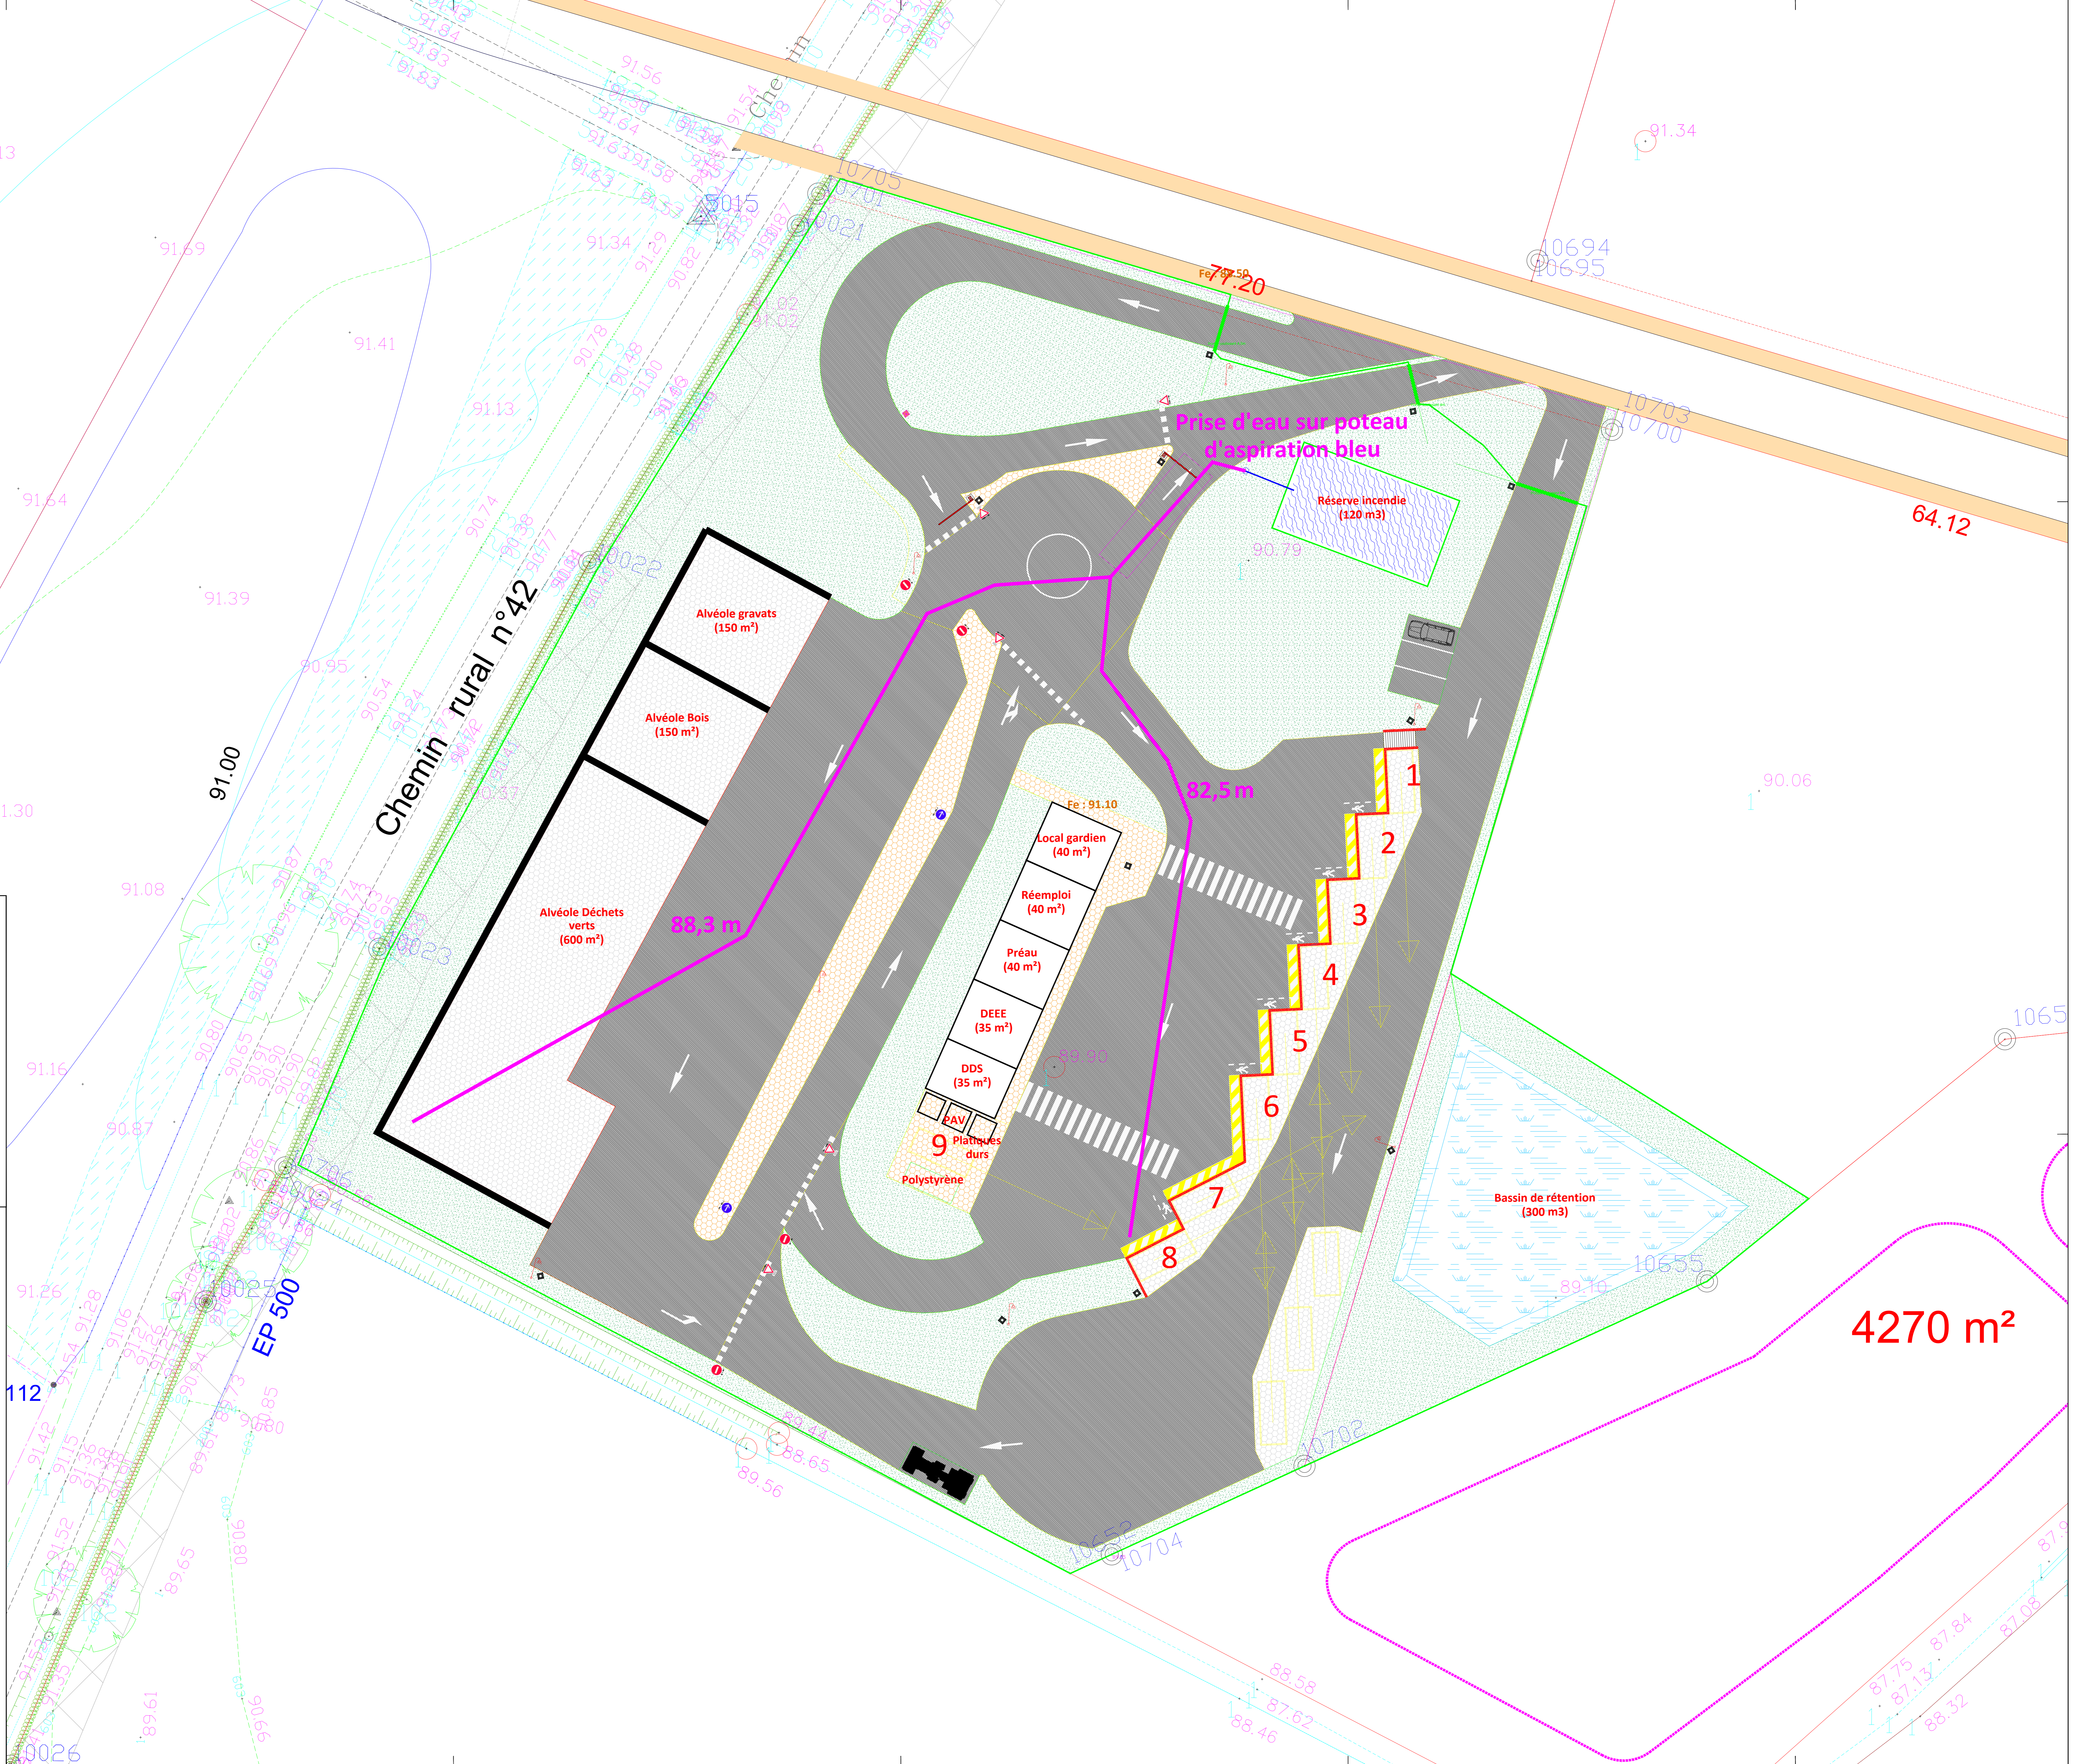

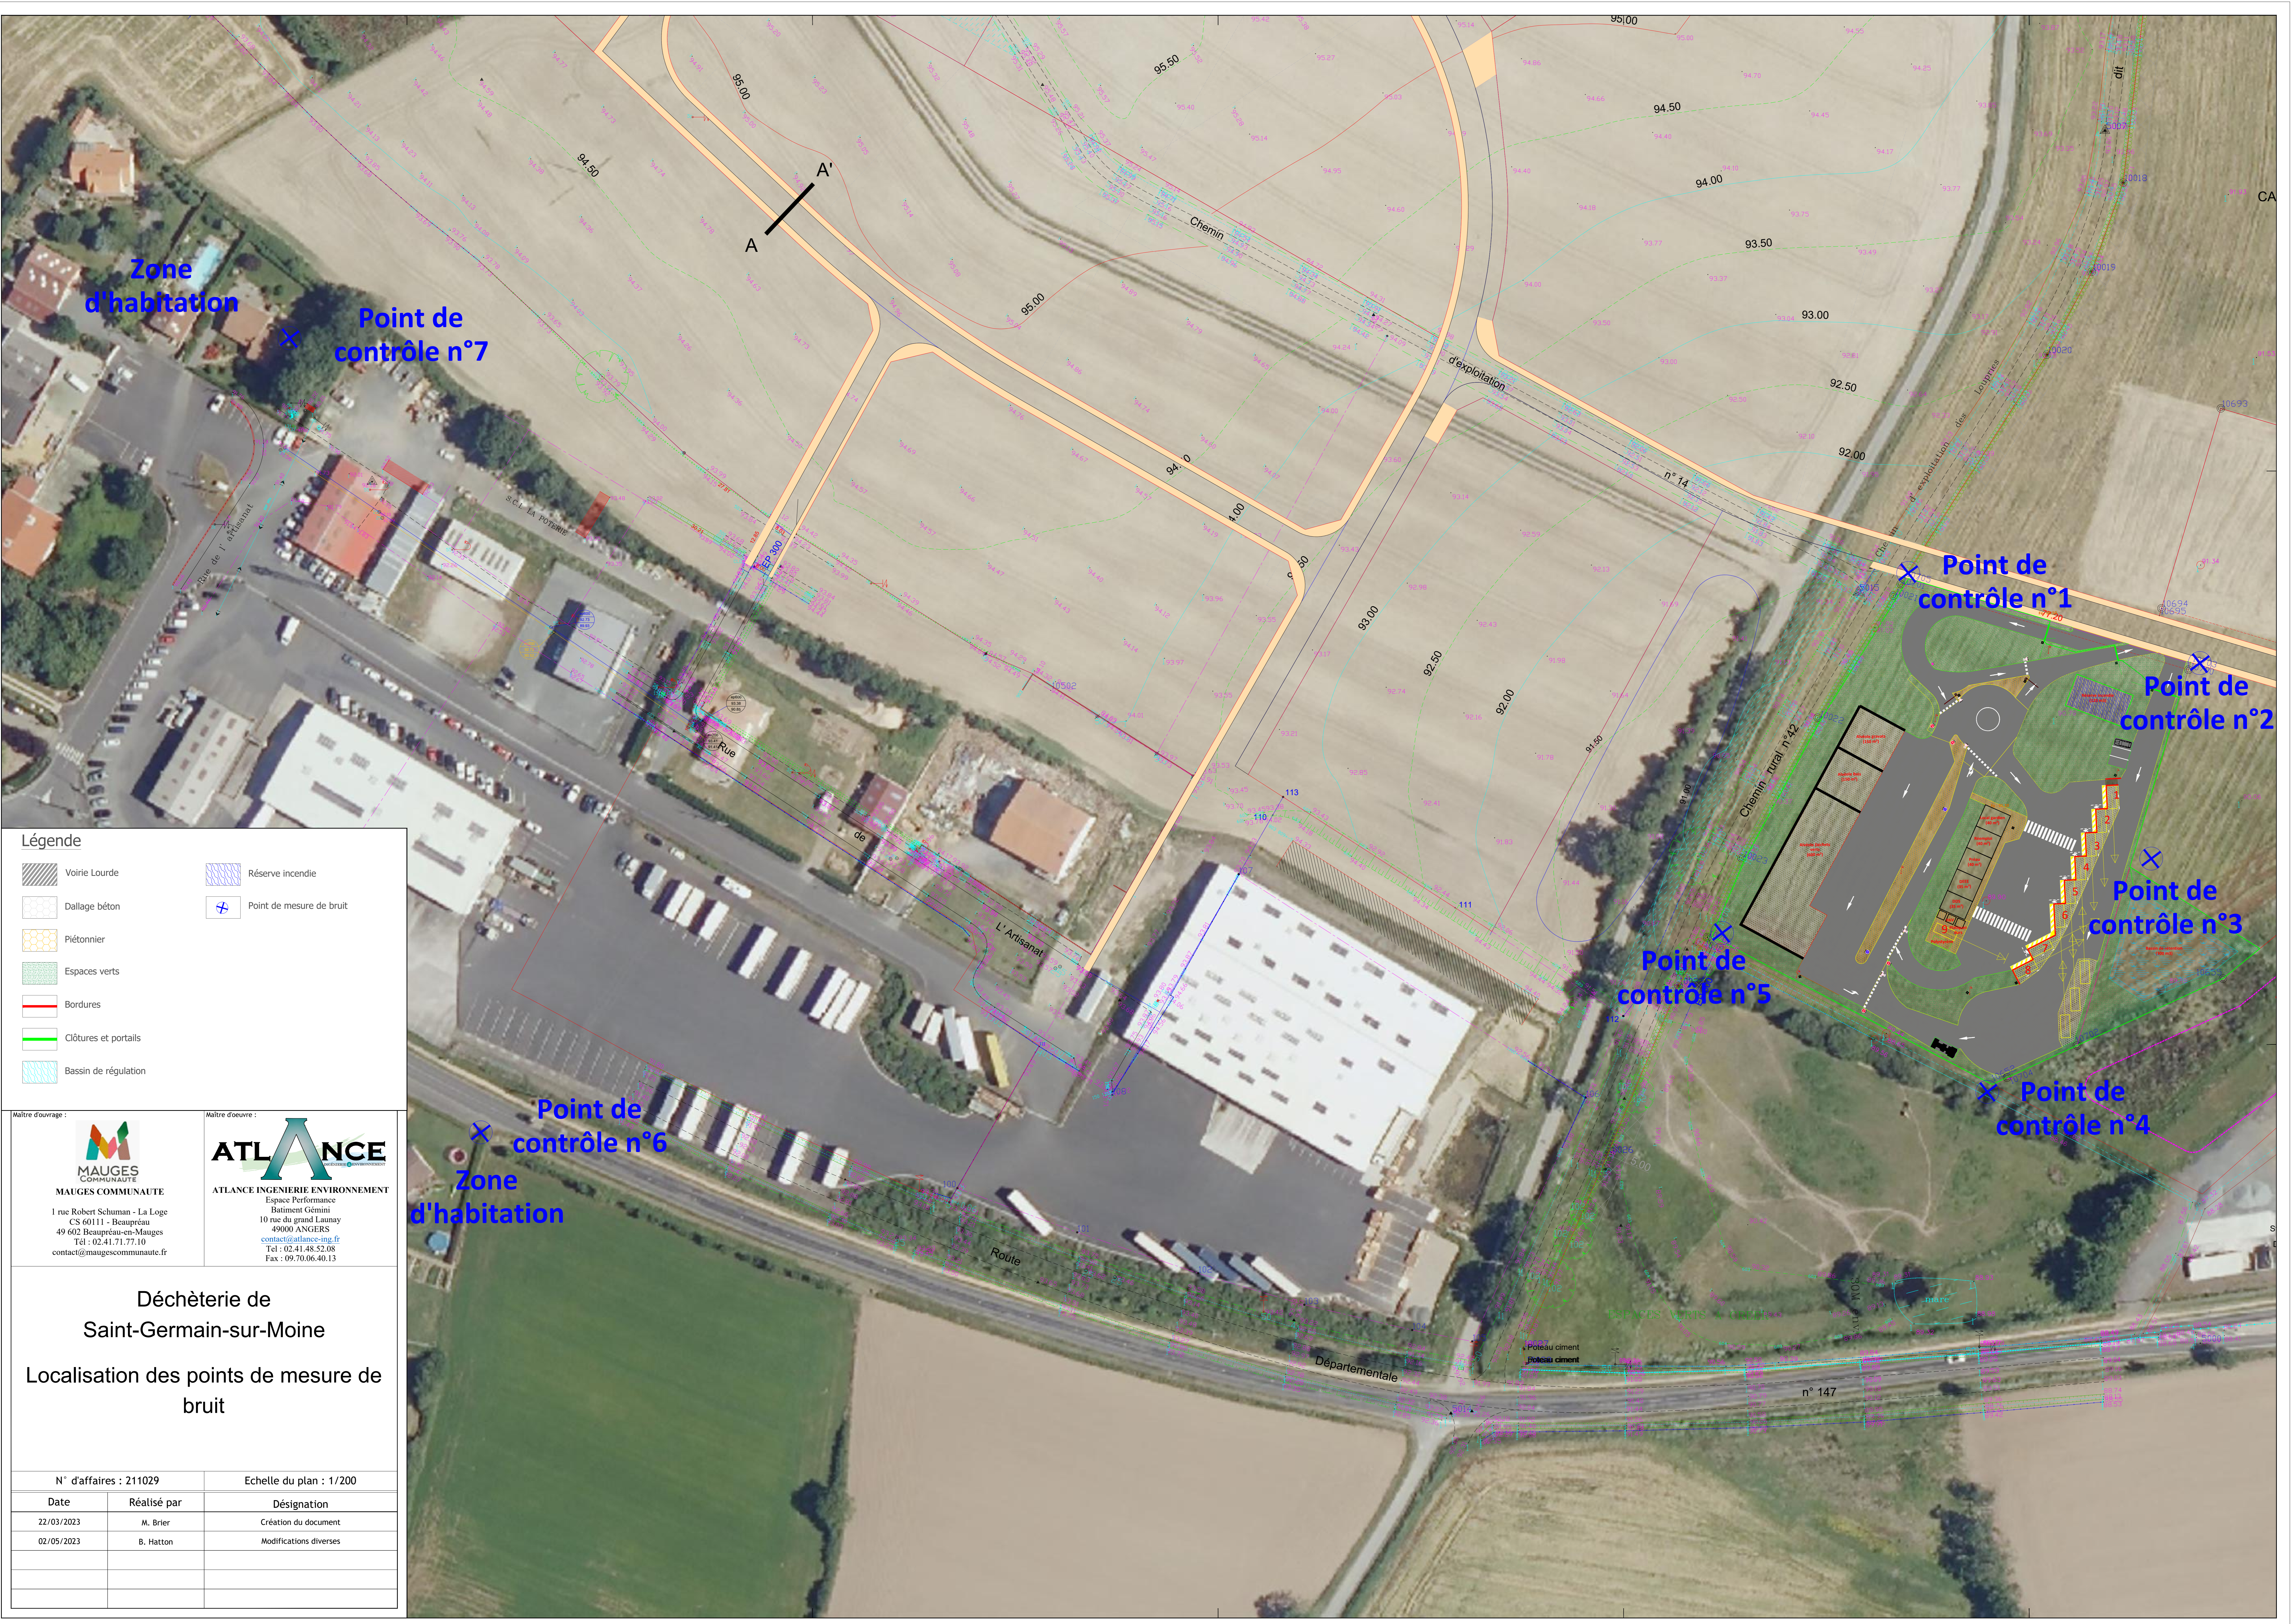

**Légende**

Voirie Lourde	Réserve incendie
Dallage béton	Point de mesure de bruit
Piétonnier	
Espaces verts	
Bordures	
Clôtures et portails	
Bassin de régulation	

Maitre d'ouvrage :



**MAUGES COMMUNAUTE**  
1 rue Robert Schuman - La Loge  
CS 60111 - Beaupréau  
49 602 Beaupréau-en-Mauges  
Tel : 02.41.71.77.10  
contact@maugescommunaute.fr

Maitre d'oeuvre :



**ATLANCE**  
ATLANCE INGENIERIE ENVIRONNEMENT  
Espace Performance  
Batiment Gémini  
10 rue du grand Launay  
49000 ANGERS  
contact@atlance-ing.fr  
Tel : 02.41.48.52.08  
Fax : 09.70.06.40.13

**Déchèterie de  
Saint-Germain-sur-Moine**

**Localisation des points de mesure de  
bruit**

N° d'affaires : 211029		Echelle du plan : 1/200
Date	Réalisé par	Désignation
22/03/2023	M. Brier	Création du document
02/05/2023	B. Hatton	Modifications diverses