
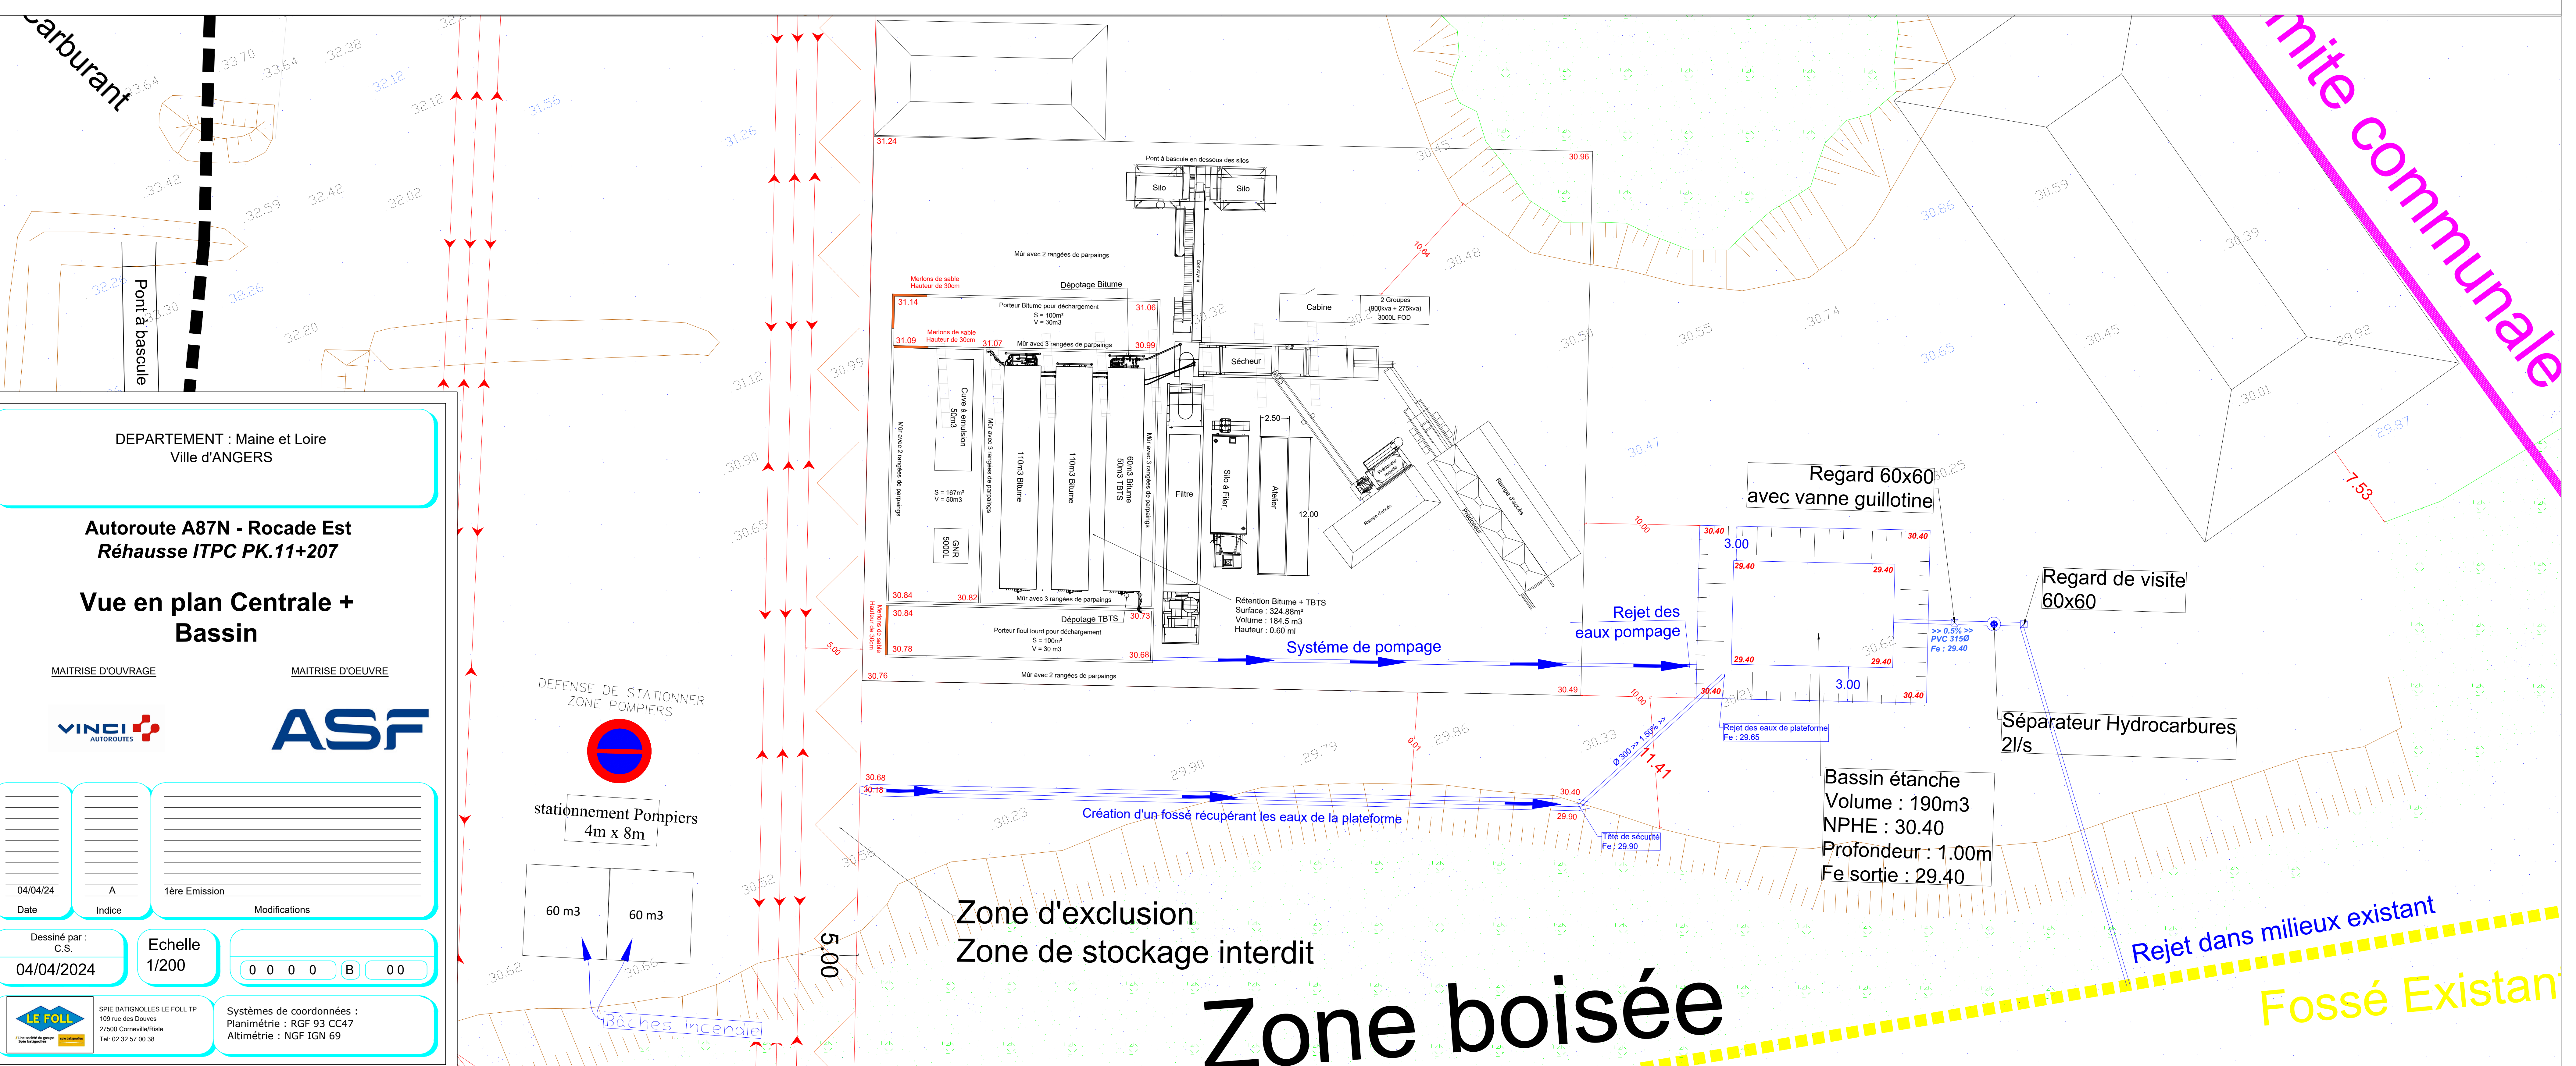


Coupe de principe Réseau EP (Bassin , séparateur , canalisations ...)

Echelle = 1:100eme

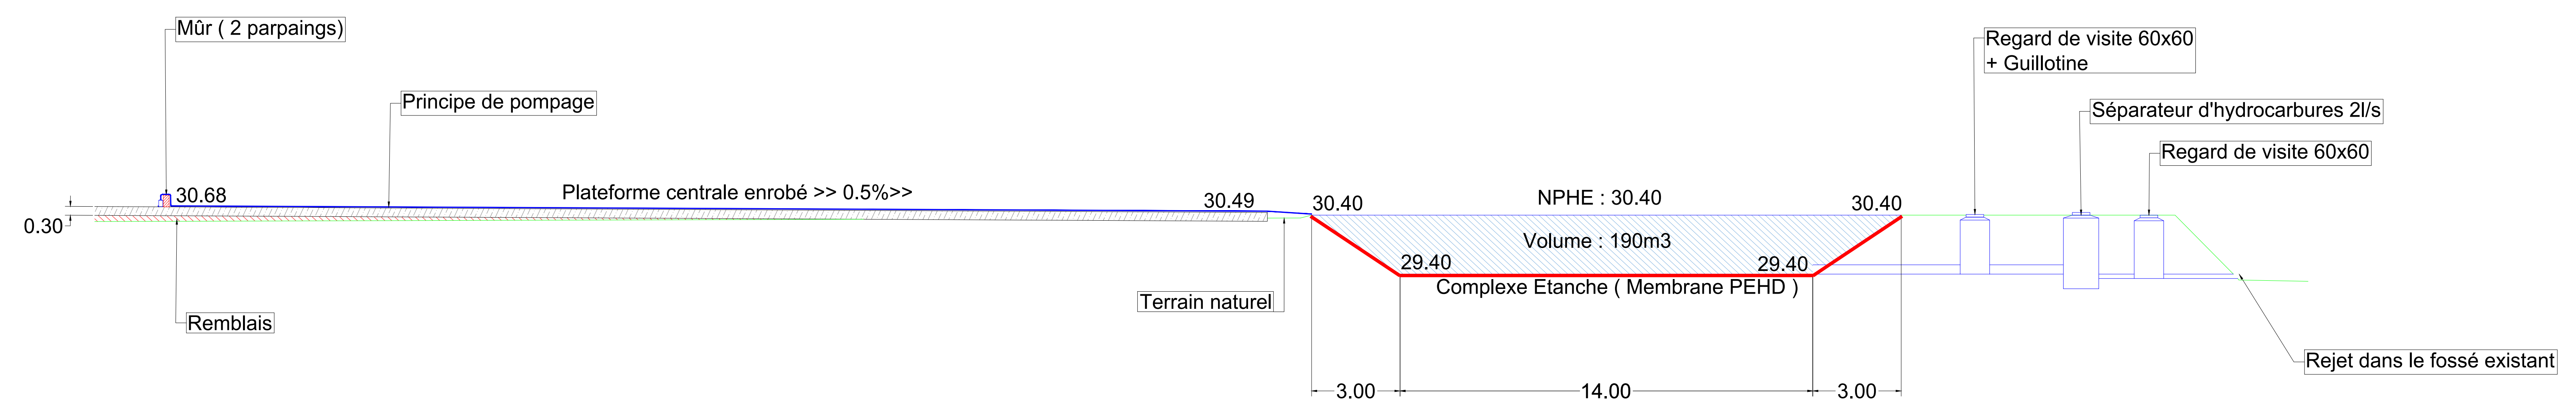

DEPARTEMENT : Maine et Loire
Ville d'ANGERS

Autoroute A87N - Rociade Est Réhausse ITPC PK.11+207

Vue en plan Centrale + Bassin

MAITRISE D'OUVRAGE: VINCI AUTOROUTES
MAITRISE D'OEUVRE: ASF

DEFENSE DE STATIONNER ZONE POMPIERS

stationnement Pompiers 4m x 8m

60 m3 60 m3

Bâches incendie

Date	04/04/24	Indice	A	Tête Emission	Modifications
Dessiné par :	C.S.				
Echelle	1/200				
0 0 0 0 B 0 0					

Système de coordonnées :
Planimétrie : RGF 93 CC47
Altimétrie : NGF IGN 69

LE FOLL
SPE BATHONNLES LE FOLL TP
100 rue des Cloviers
27500 Comville-la-Rue
Tel: 02.32.57.00.38

Zone boisée